
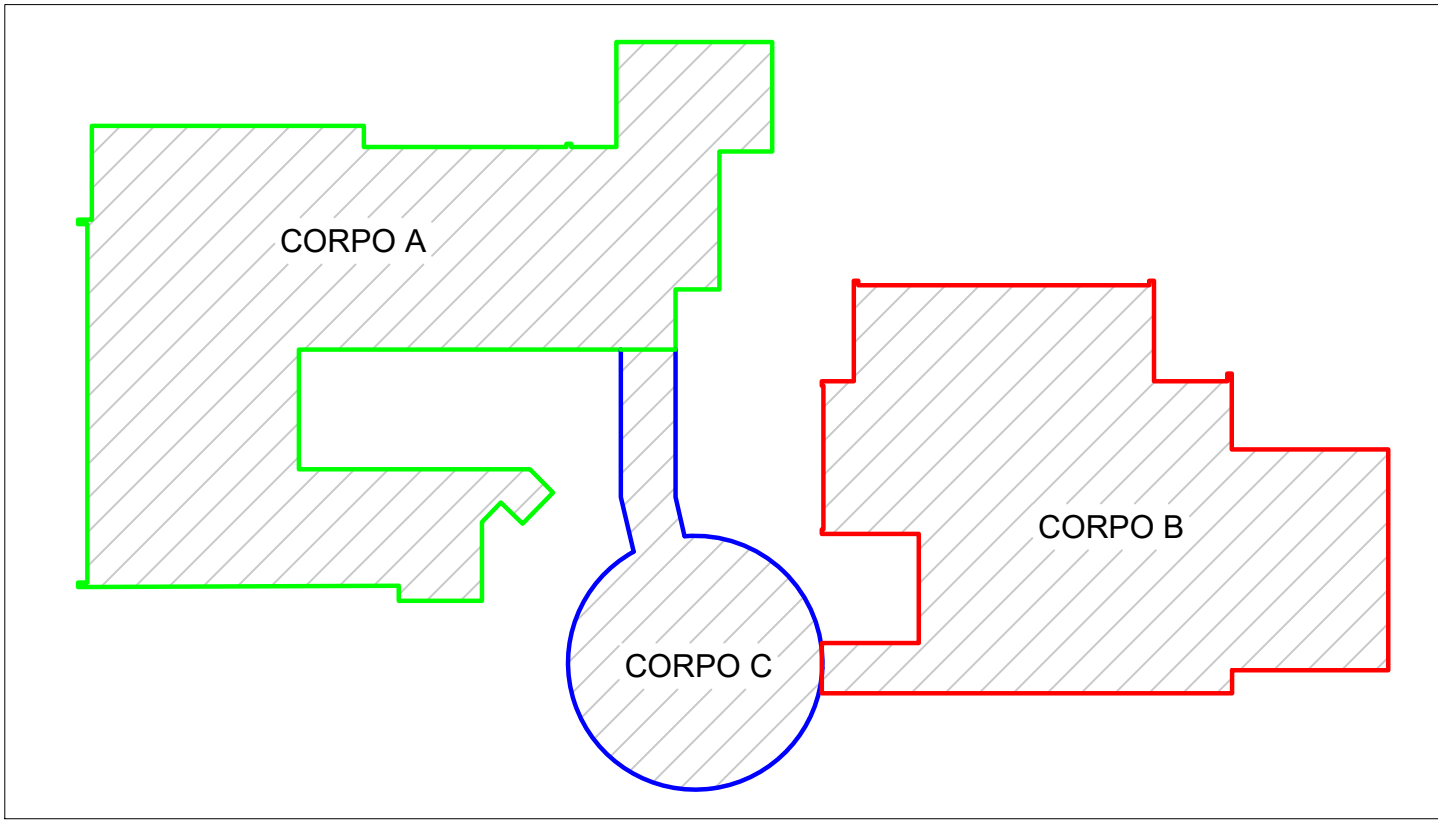


RILIEVO GEOMETRICO E ARCHITETTONICO PIANTA PIANO TERRA

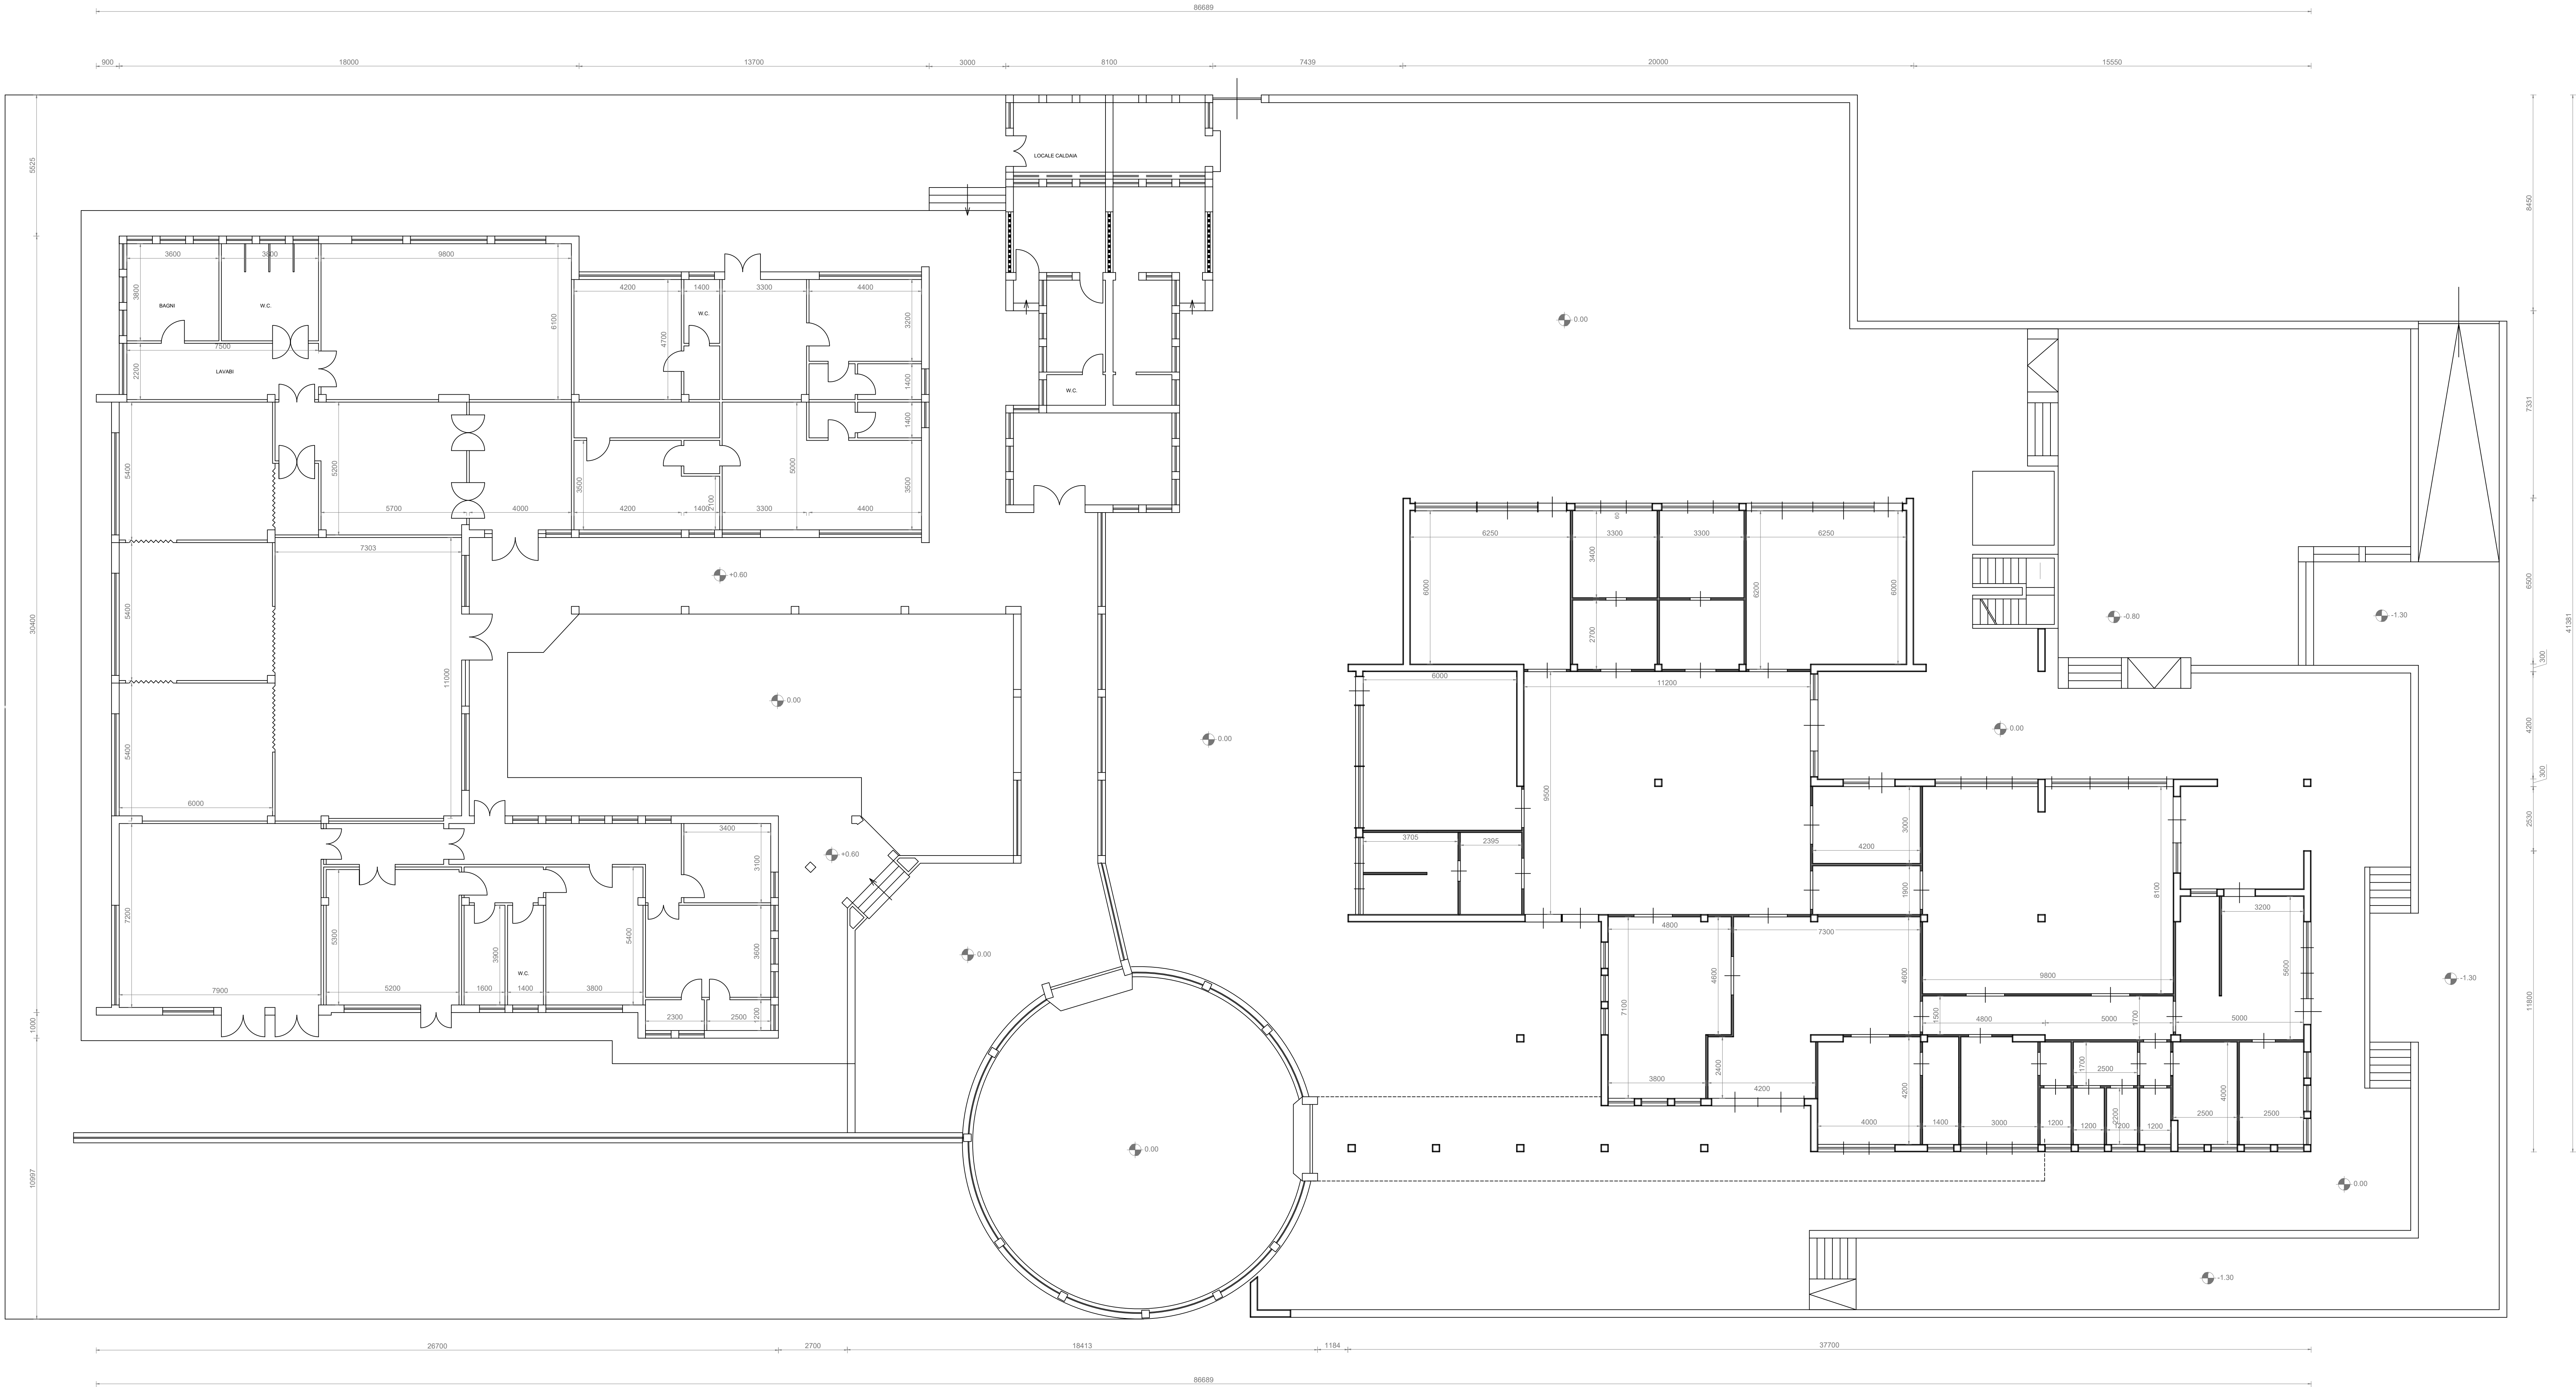

 **R.T.P. "Marino"** : ABGroup s.n.c. (capogruppo), Varrigeand s.r.l. (mandante)
Via Maggiore Toselli n.10 - 90143 Palermo (PA) - Tel/Fax +39 091 2513514
Via Giuseppe Licata n.311 - 92019 Solacca (AG) - Tel/Fax +39 0923 25144
www.abgroupweb.it email:info@abgroupweb.it

COMUNE DI MONTEVAGO

Provincia di Agrigento

Servizio di indagini, prove di laboratorio, verifica sismica al fine della vulnerabilità simica e
definizione degli interventi strutturali della Scuola dell'infanzia "Biagio Marino"

CIG: Z9728B5ADC - CUP: C11G18000190006

IL R.U.P.

Ing. Rosa Letizia Maria Sanzone

IL TECNICO:

R.T.P. "Marino": ABGroup s.n.c. (capogruppo)

Ing. Matteo Accardi



ST 2.1

OGGETTO: RILIEVO GEOMETRICO E ARCHITETTONICO_ PIANO TERRA

SCALE:1:100

DATA: 07/01/2020

Revisione:00 - Prima emissione

SPAZIO PER I VISTI: