REGIONE SICILIA
PROVINCIA DI AGRIGENTO
COMUNE DI MONTEVAGO

PARTICIPAZIONE ALL'AVVISO PUBBLICO PER L'AGGIORNAMENTO
ANNUALE DEL PIANO DEL FABBISOGNO REGIONALE IN MATERIA DI
EDILIZIA SCOLASTICA PER IL TRIENNIO 2015-2017 E LA CONFERMA
DELL'ATTUALITA' DEL PIANO ANNUALE 2016, DI CUI ALL'ART. 10 DEL D.L.
12 SETTEMBRE 2013 N° 104 CONVERTITO IN LEGGE 8/11/2013 N° 128,
RECANTE MISURE URGENTI IN MATERIA DI ISTRUZIONE, UNIVERSITA' E
RICERCA. PROGETTO ESECUTIVO PER LA RISTRUTTURAZIONE,
EFFICIENTAMENTO ENERGETICO, MANUTENZIONE STRAORDINARIA
ABBATIMENTO DELLE BARRIERE ARCHITETTONICHE DELLA SCUOLA
PER L'INFANZIA B. MARINO - SEZIONE ASSOCIATA MONTEVAGO (AG)
FACENTE PARTE DELL'ISTITUTO COMPRENSIVO C. TOMMASI DI
LAMPEDUSA DI SANTA MARGHERITA DI BELICE (AG)
CODICE MECCANOGRAFICO AGIC80800E

PROGETTO ESECUTIVO
SCUOLA MATERNA

ELABORATI:
STATO DI FATTO
PIANTE, PROSPETTI
SEZIONI

ALLEGATO
TAV. N°2.1.2

SCALA
1:100

Il RUP
Geom. Roberto CIRCOLO

I PROGETTISTI

Il Progettista
Arch.Ing. Giuseppe NERI

MONTEVAGO
04/03/2016

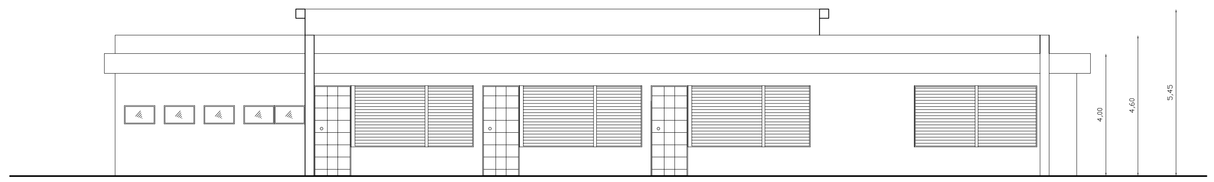

PROSPETTO CIRCONVALLAZIONE

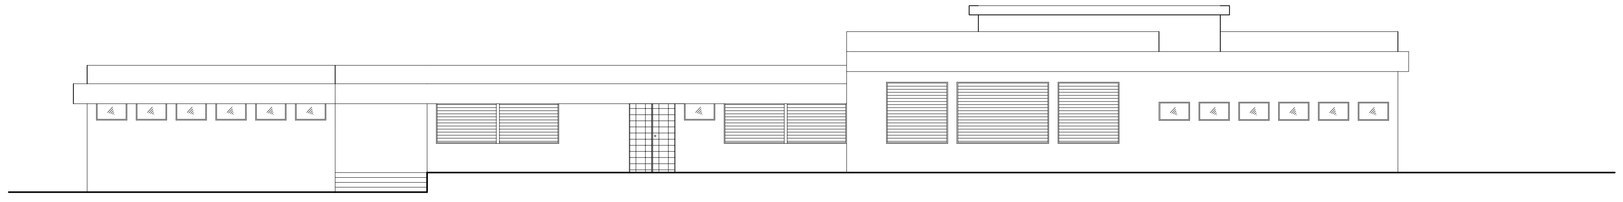

PROSPETTO INGRESSO PRINCIPALE

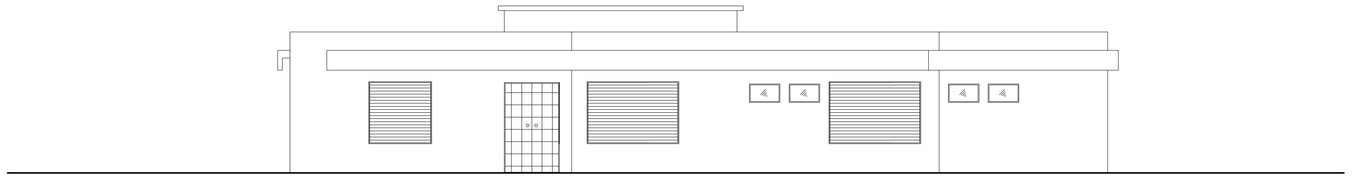

PROSPETTO NORD

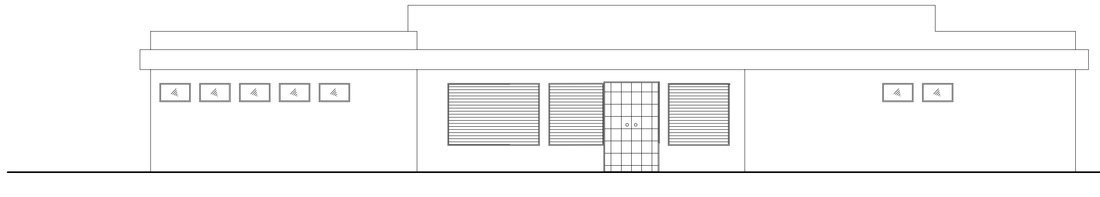

PROSPETTO OVEST

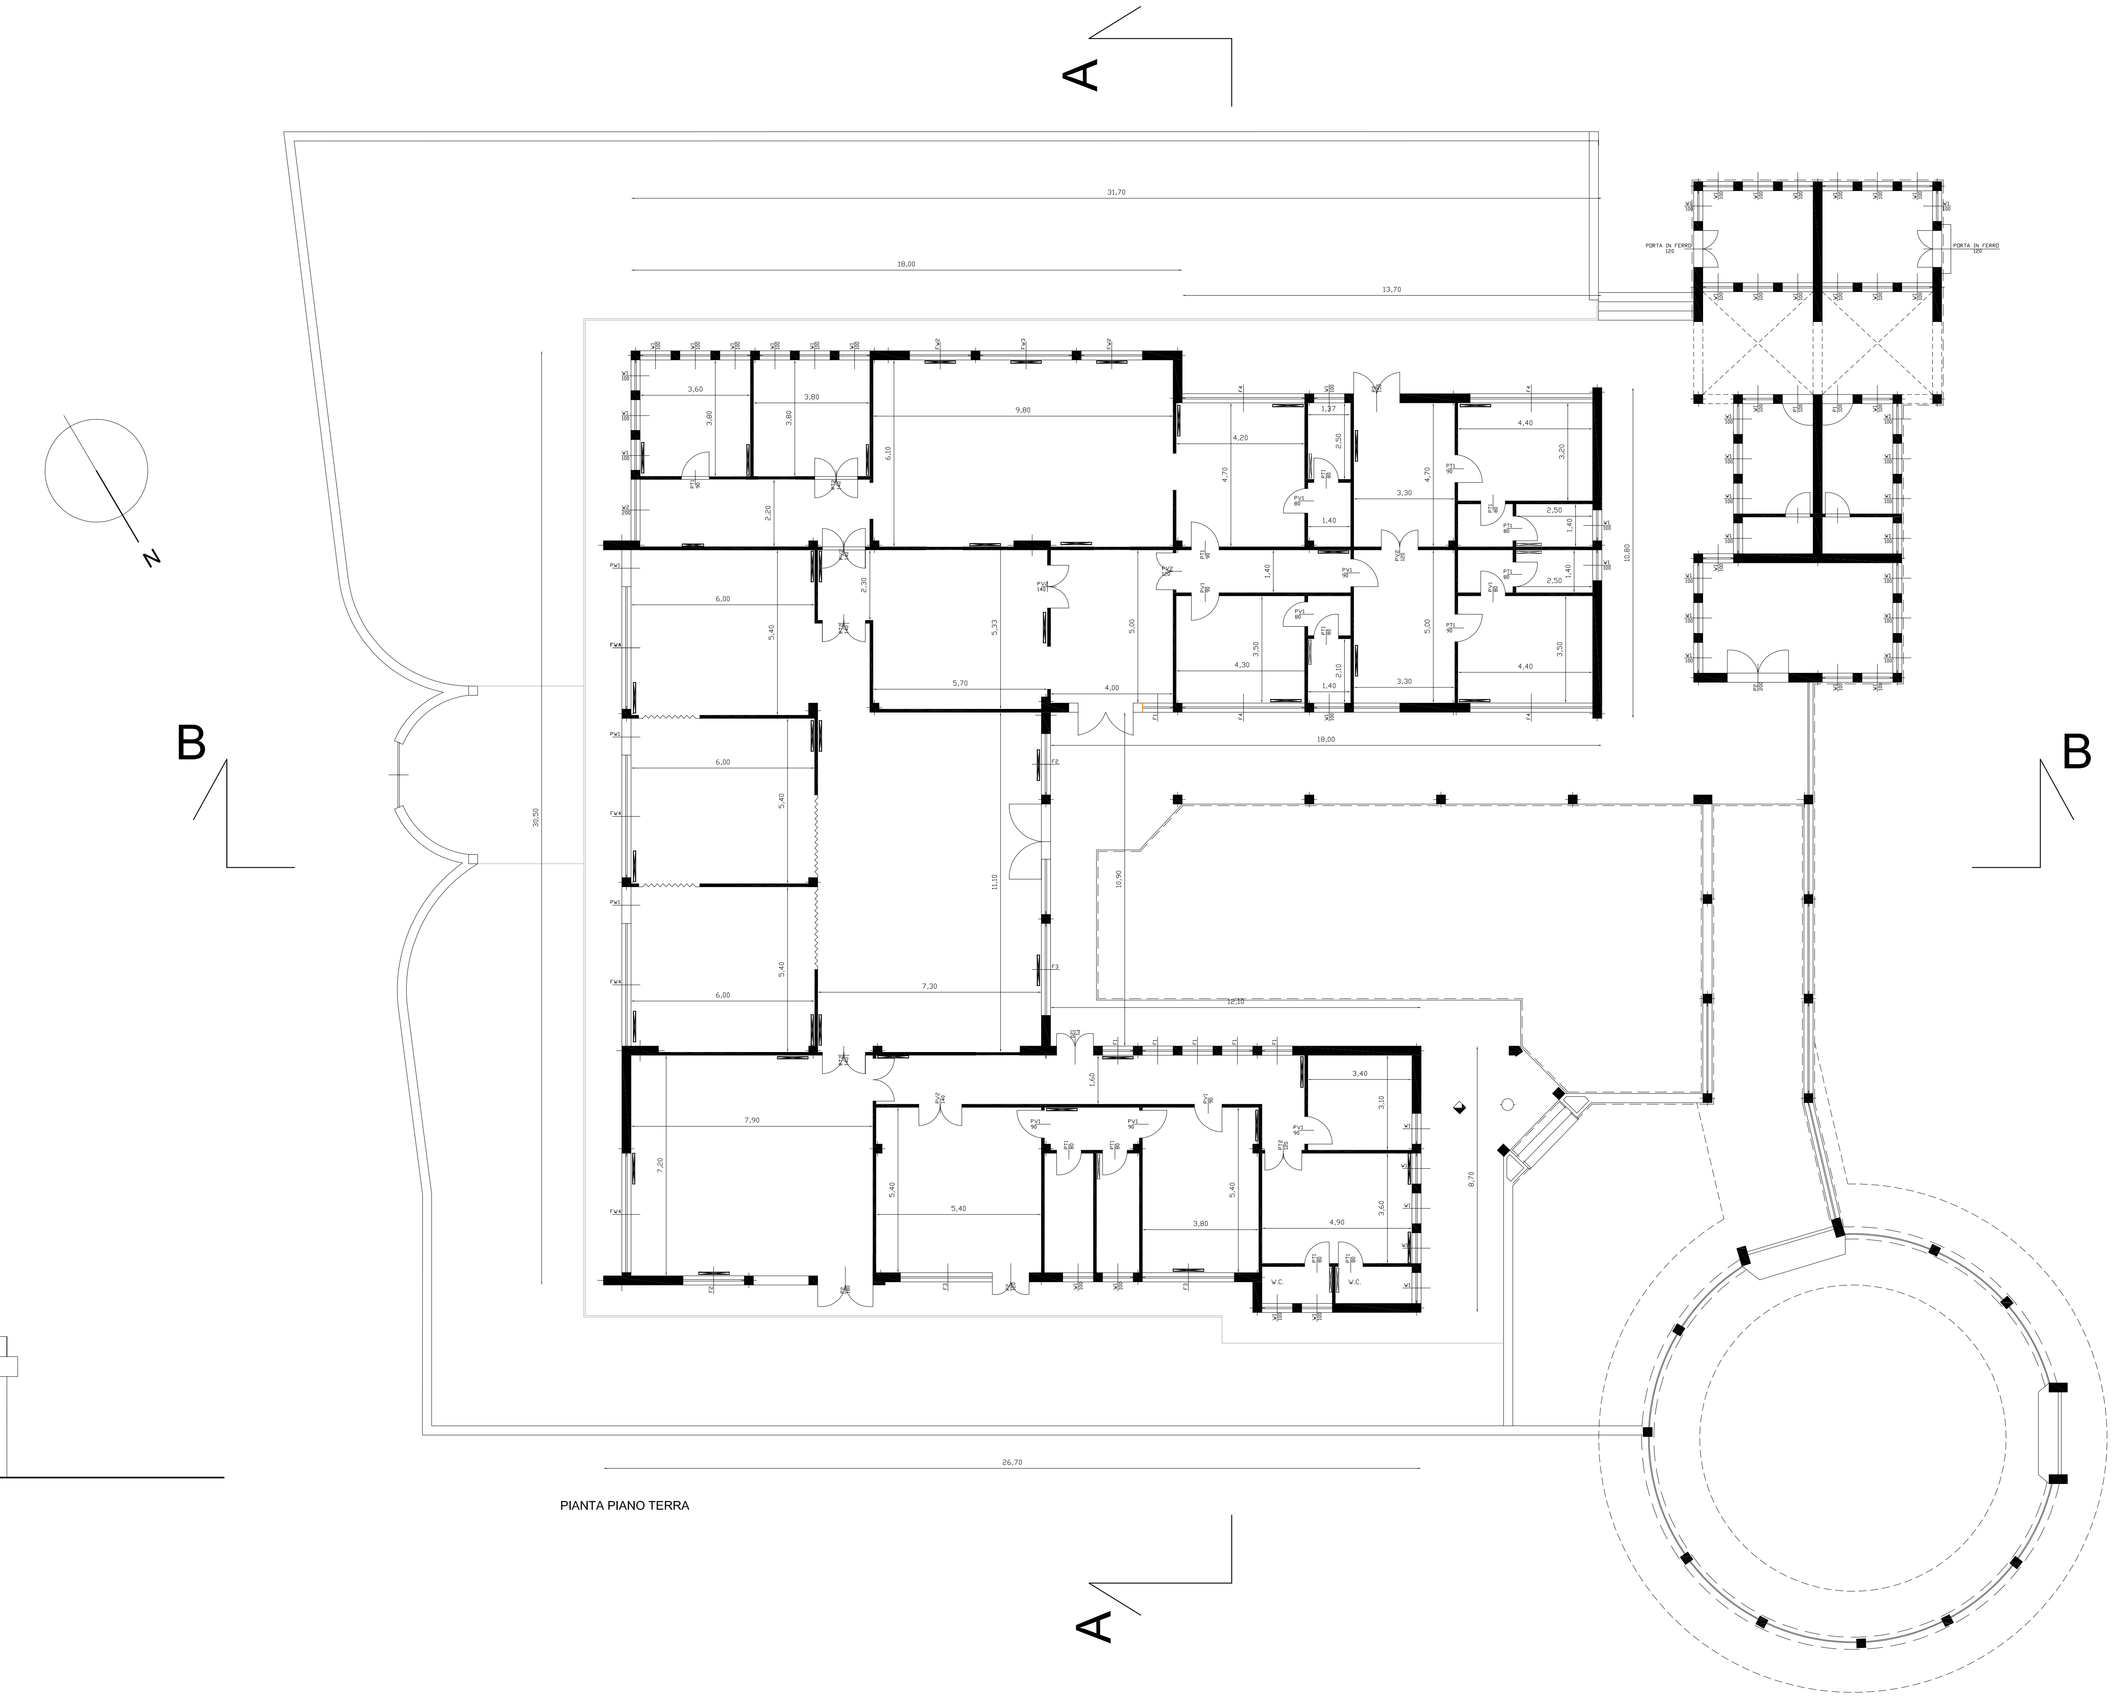

PIANTA PIANO TERRA

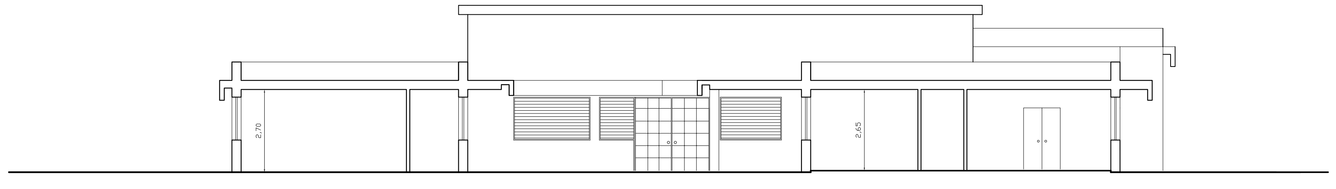

SEZIONE A-A

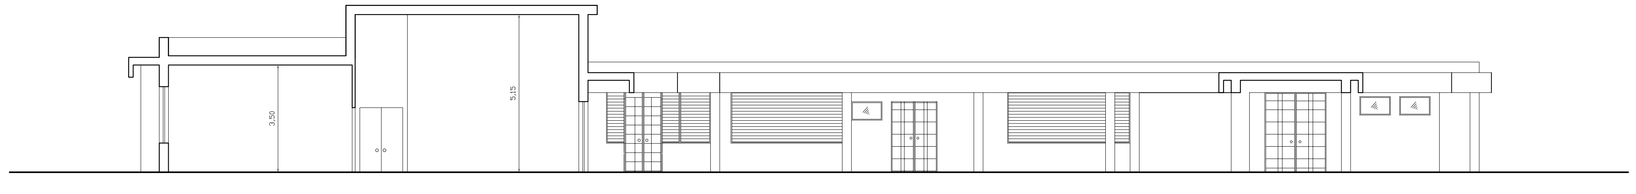

SEZIONE B-B