REGIONE SICILIA
PROVINCIA DI AGRIGENTO
COMUNE DI MONTEVAGO

PARTICIPAZIONE ALL'AVVISO PUBBLICO PER L'AGGIORNAMENTO ANNUALE DEL PIANO DEL FABBISOGNO REGIONALE IN MATERIA DI EDILIZIA SCOLASTICA PER IL TRIENNIO 2015-2017 E LA CONFERMA DELL'ATTUALITA' DEL PIANO ANNUALE 2016, DI CUI ALL'ART. 10 DEL D.L. 12 SETTEMBRE 2013 N° 104 CONVERTITO IN LEGGE 8/11/2013 N° 128, RECANTE MISURE URGENTI IN MATERIA DI ISTRUZIONE, UNIVERSITA' E RICERCA. PROGETTO ESECUTIVO PER LA RISTRUTTURAZIONE, EFFICIENTAMENTO ENERGETICO, MANUTENZIONE STRAORDINARIA ABBATTIMENTO DELLE BARRIERE ARCHITETTONICHE DELLA SCUOLA PER L'INFANZIA B. MARINO - SEZIONE ASSOCIATA MONTEVAGO (AG) FACENTE PARTE DELL'ISTITUTO COMPRENSIVO G. TOMMASI DI LAMPEDUSA DI SANTA MARGHERITA DI BELICE (AG) CODICE MECCANOGRAFICO AGIC80800E

PROGETTO ESECUTIVO
SCUOLA MATERNA

ELABORATI:
CONTENIMENTO
CONSUMI
ENERGETICI

ALLEGATO
TAV. N°3.5.2

SCALA
1:100

Il RUP
Geom. Alberto CUNEO

MONTEVAGO
04/03/2016

I PROGETTISTI

Il Progettista
Arch.Ing. Giuseppe NERI

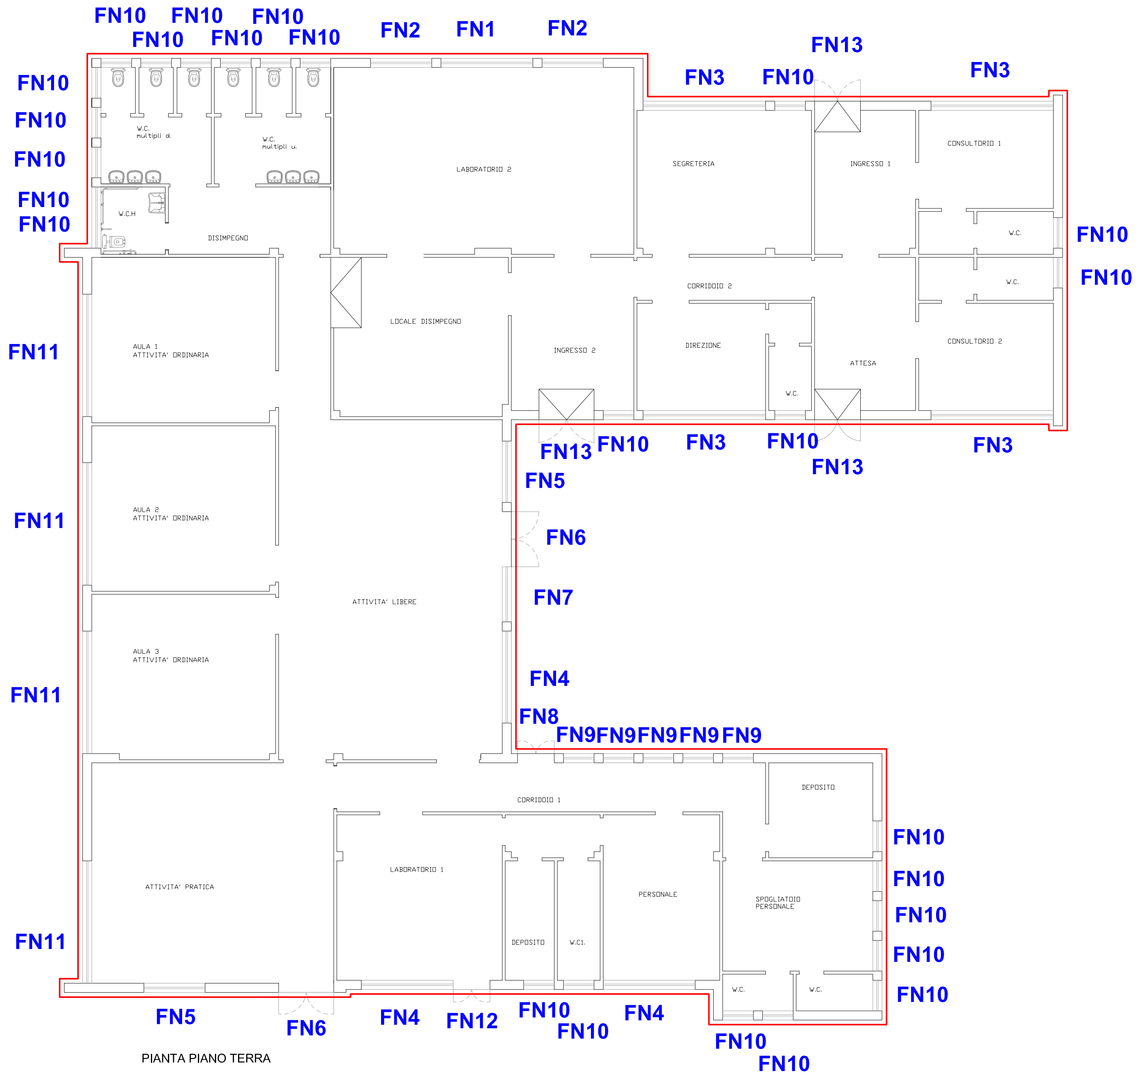

PIANTA PIANO TERRA

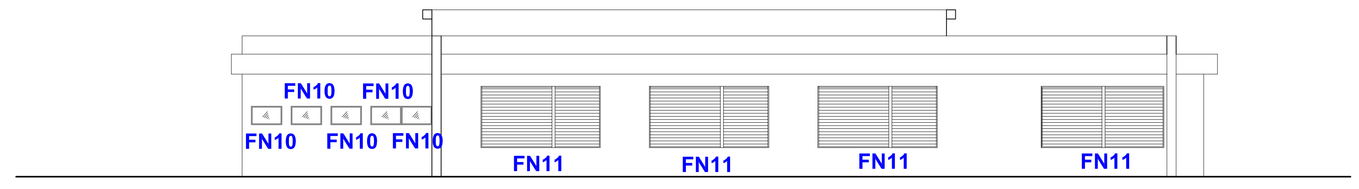

PROSPETTO CIRCONVALLAZIONE

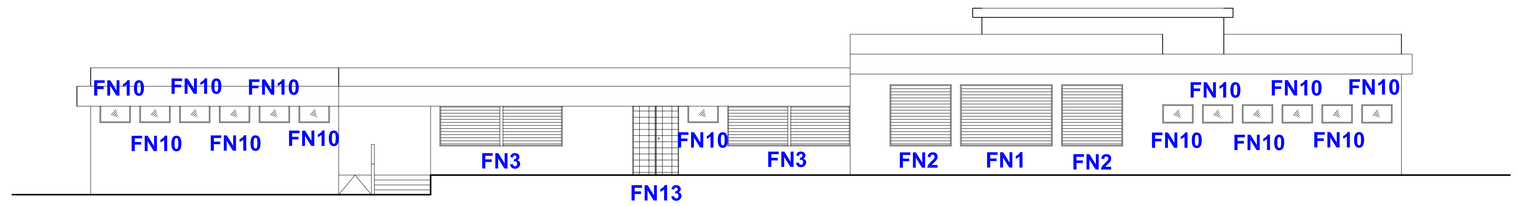

PROSPETTO INGRESSO PRINCIPALE

MR1-2 TAMPONAMENTO ESTERNO

SL1-2 SOLAIO LASTRICO SOLARE

SL3 SOLAIO DI BASE

ZONE RISCALDATE

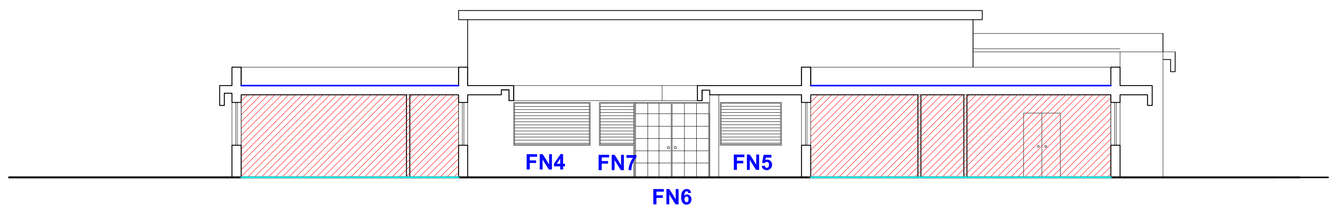

SEZIONE A-A

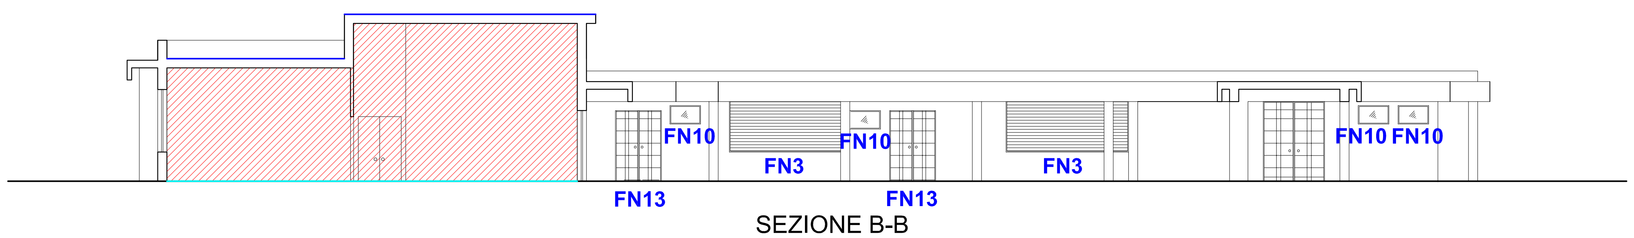

SEZIONE B-B

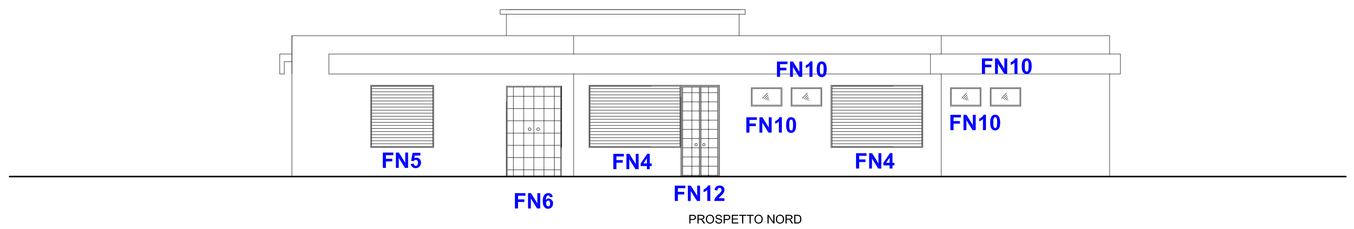

PROSPETTO NORD

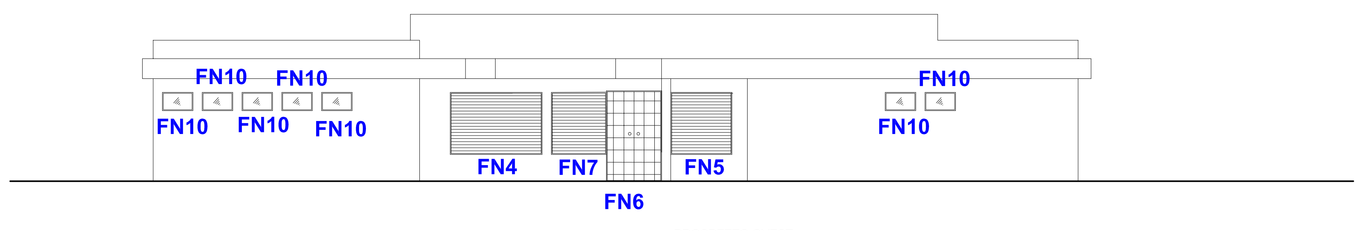

PROSPETTO OVEST