






ORGANIZZATORE: PKS ITALIA MOTORSPORT C/da Manicalunga -Triscina snc 91022 CASTELVETRANO

**COMUNE DI MONTEVAGO Manifestazione 2023**

Gara karting cittadino - III° prova Trofeo Nazionale Circuiti Cittadini 2023 DATA: 26 MAGGIO dalle 14.00 alle 04.00  
- 27 MAGGIO dalle 09.00 alle 18.30 - 28 MAGGIO dalle 8.00 alle 06.00 del 29 MAGGIO 2023

DOCUMENTO VALIDO ESCLUSIVAMENTE  
PER LE DATE E ORARI INDICATI

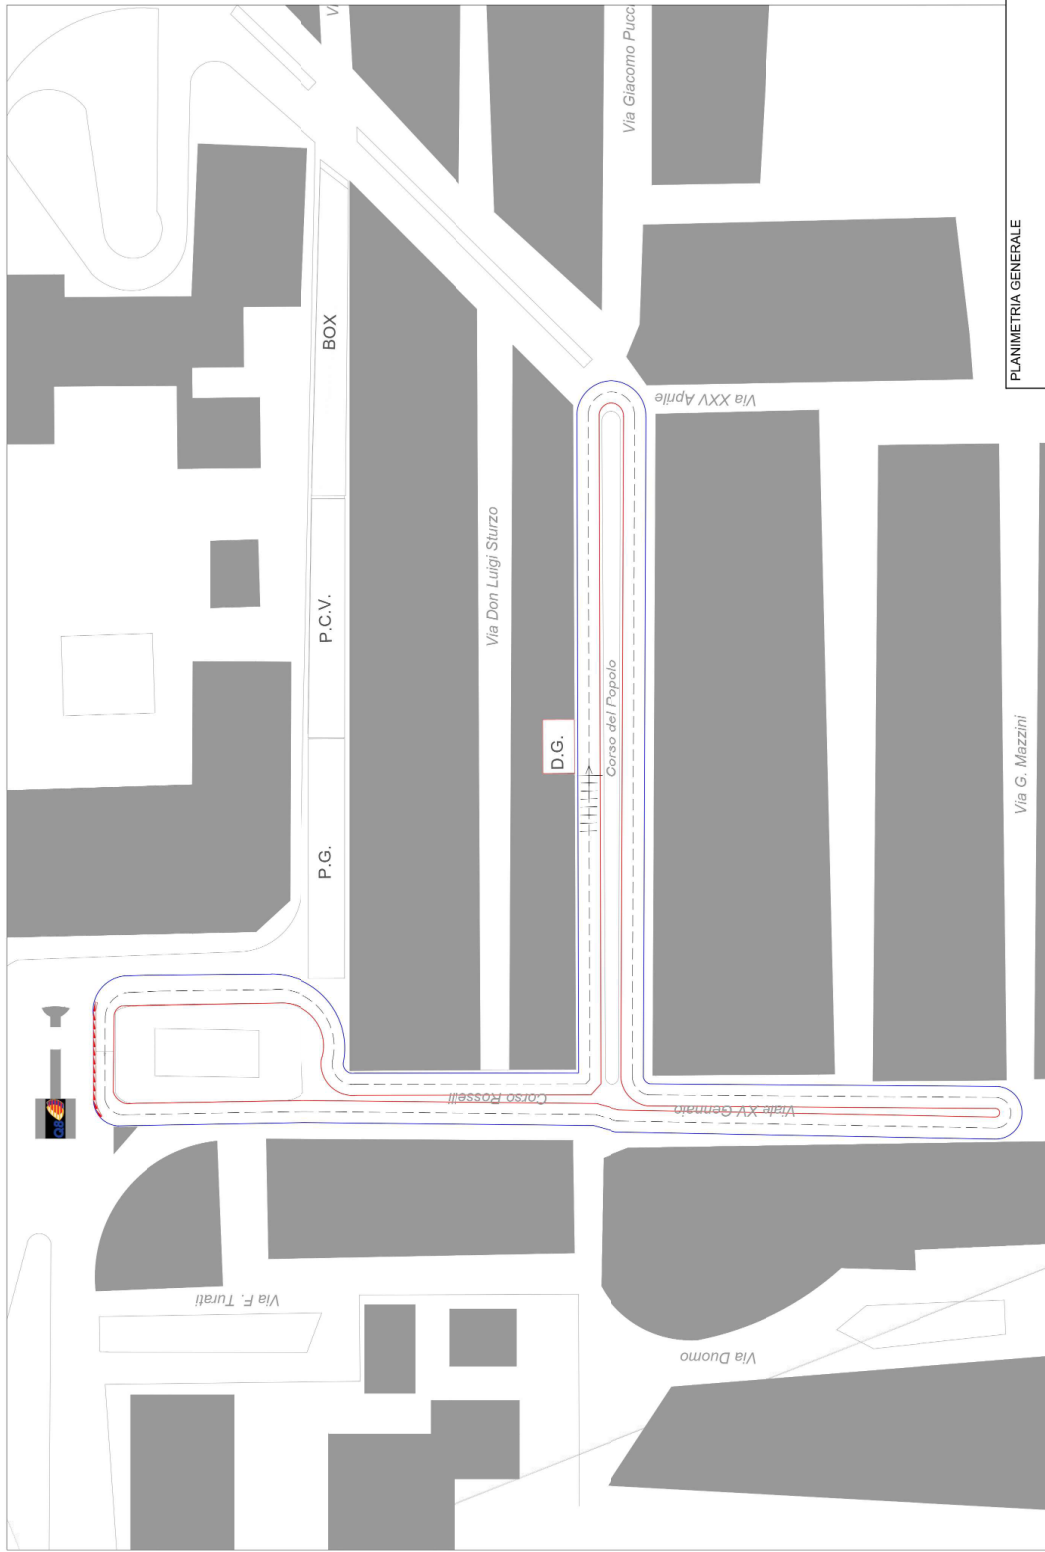

PLANIMETRIA GENERALE

|                                      |  |                                       |  |
|--------------------------------------|--|---------------------------------------|--|
| ANNO 2023                            |  | PROGETTARE L'AMBIENTE & IL TERRITORIO |  |
| DISEGNATORE<br>Ing. Giuseppe TUTONE  |  | DATA: 20/05/2023                      |  |
| CONTROLO:<br>Ing. Giuseppe G. TUTONE |  | STAMPA: TAV 2 / A3                    |  |
| Cell. 3693963843                     |  | REVISIONE: Ver. 8                     |  |
| Sito web: www.studiottone.it         |  | SCALA:                                |  |

PIANTA CIRCUITO - Scala 1/1000







## PIANO EMERGENZA ED EVACUAZIONE

## PIANO EMERGENZA ED EVACUAZIONE

## PIANO EMERGENZA ED EVACUAZIONE

## PIANO EMERGENZA ED EVACUAZIONE



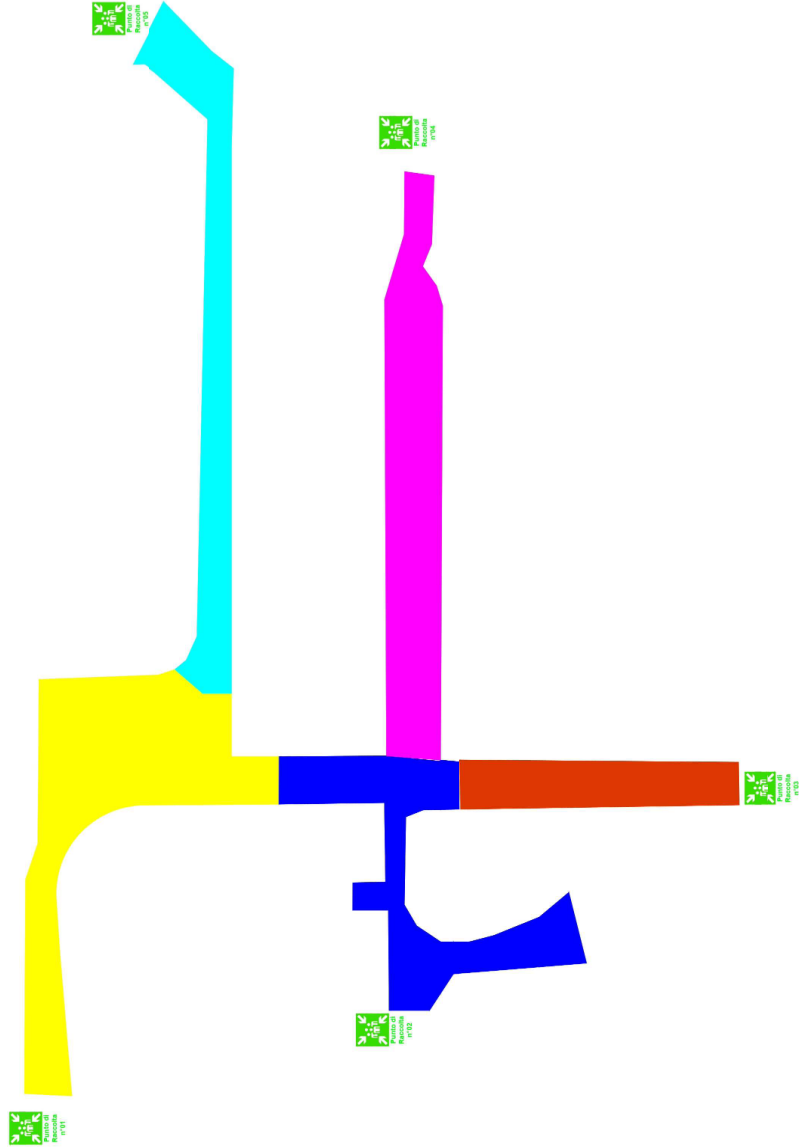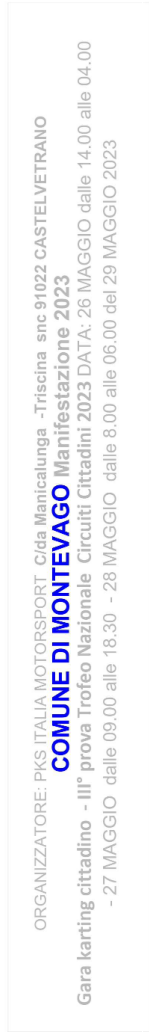

|   |                                                                                          |
|---|------------------------------------------------------------------------------------------|
| PLANIMETRIA SCHEMA PUNTI DI RACCOLTA   | ANNO 2023                                                                                |
| <b>PROGETTARE L'AMBIENTE &amp; IL TERRITORIO</b><br>Ing. Giuseppe TUNONE<br>e-mail: <a href="mailto:studio.tunonepetrol@gmail.com">studio.tunonepetrol@gmail.com</a><br>Cell. <b>3693535343</b><br>Sito web: <a href="http://www.studiotunone.it">www.studiotunone.it</a> | DATA: 20/05/2023<br>CONTROLLO<br>Ing. Giuseppe T. TUNONE<br>REVISIONE: Vers. 7<br>SCALA: |

**Planimetria Emergenza redatta Tecnico  
qualificato Risk e Disaster Manager**  
Planimetria Emergenza redatta ai sensi del D.Lgs. 81/2008, art. 11.




ORGANIZZATORE: PKS ITALIA MOTORSPORT C/da Manicalunga -Triscina snc 91022 CASTELVETRANO

**COMUNE DI MONTEVAGO Manifestazione 2023**

Gara karting cittadino - III° prova Trofeo Nazionale Circuiti Cittadini 2023 DATA: 26 MAGGIO dalle 14.00 alle 04.00  
- 27 MAGGIO dalle 09.00 alle 18.30 - 28 MAGGIO dalle 8.00 alle 06.00 del 29 MAGGIO 2023

DOCUMENTO VALIDO ESCLUSIVAMENTE  
PER LE DATE E ORARI INDICATI

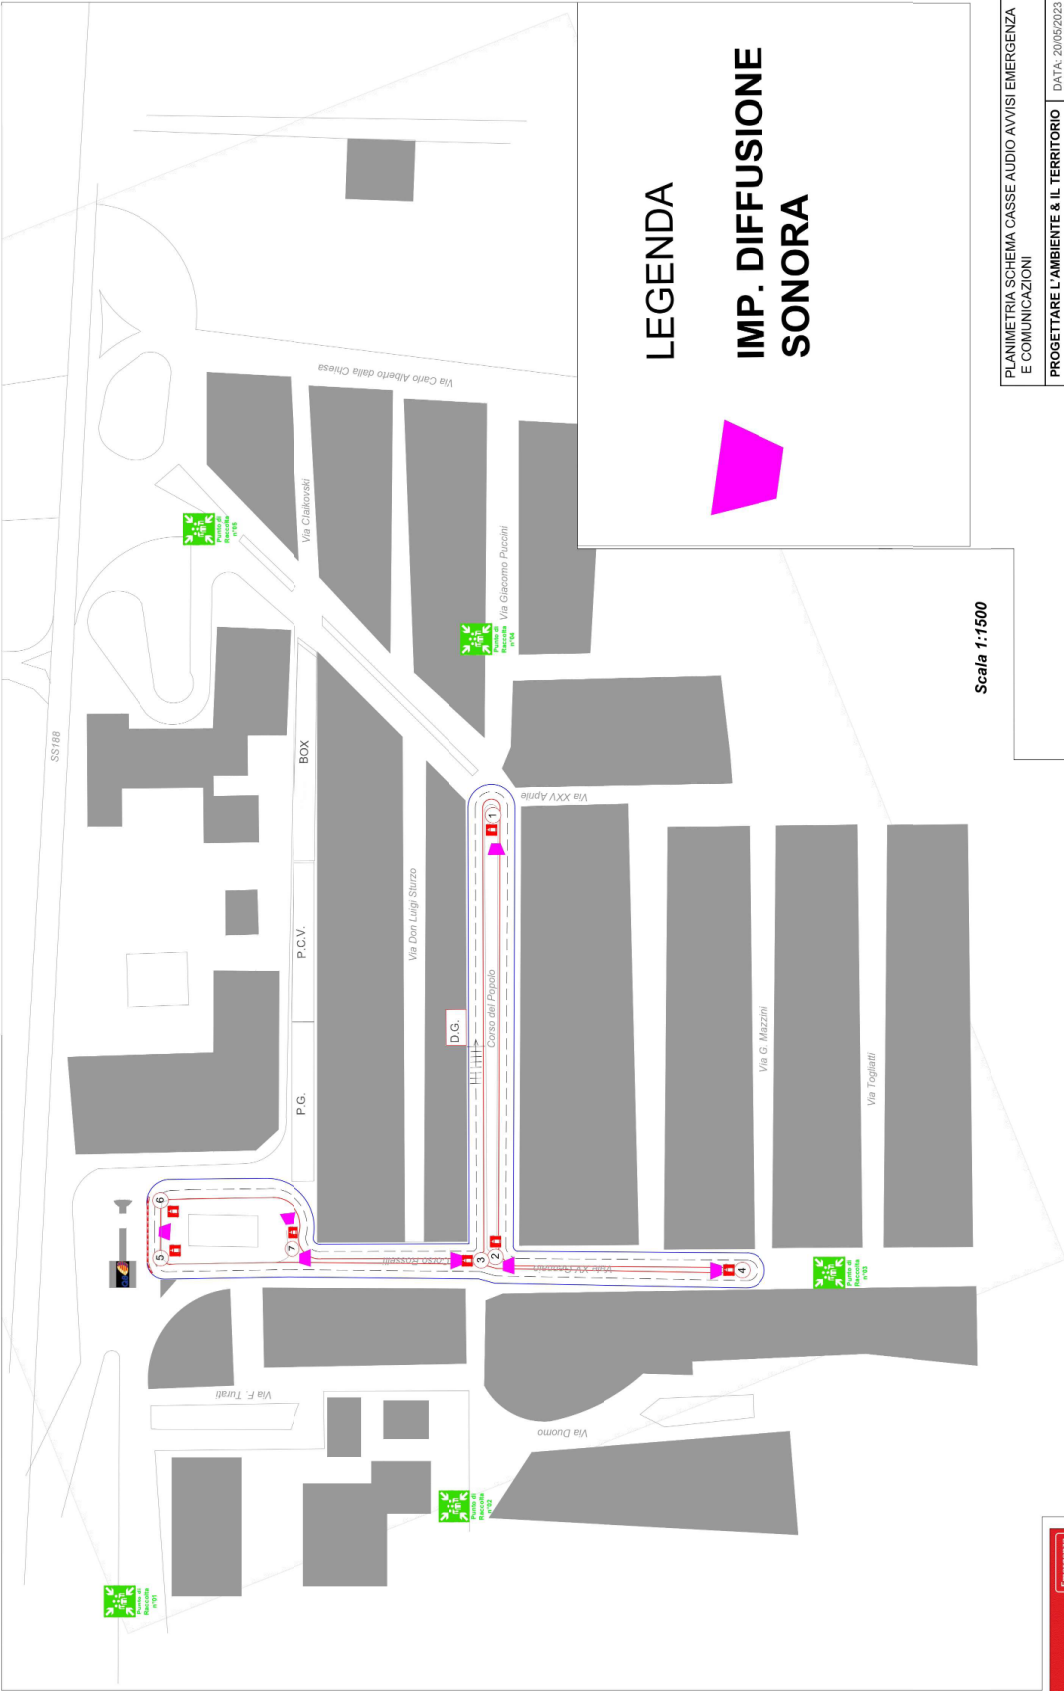

LEGENDA

IMP. DIFFUSIONE  
SONORA

Scala 1:1500

NUMERO UNICO  
DEI SOCCORSI  
E EMERGENZE

Emergenza  
112

Planimetria EAUCUSTICA REDATTA DA TECNICO SCRITTO PRESSO MINISTERO  
TRANSIZIONE ECOLOGICA ENTECA N°10489  
AI SENSI DELLA 447/95 S.M.L.

|   |  |                                                          |                   |
|---|--|----------------------------------------------------------|-------------------|
| PLANIMETRIA SCHEMA CASSE AUDIO AVVISI EMERGENZA<br>E COMUNICAZIONI   |  | ANNO 2023                                                |                   |
| PROGETTARE L'AMBIENTE & IL TERRITORIO<br>Ing. Giuseppe TUTONE<br>e-mail: <a href="mailto:studiodiunespelatcol@gmail.com">studiodiunespelatcol@gmail.com</a><br>Cell. 3669363443<br>Site web: <a href="http://www.studiodiunes.it">www.studiodiunes.it</a> |  | DATA: 20/05/2023<br>DISEGNATORE:<br>Ing. Giuseppe TUTONE | REVISIONE: Ver. 7 |
| CONTRASTO<br>Ing. Giuseppe TUTONE   |  | STAMPA: TAV 57 / A3                                      | SCALA:            |



Barriere tipo panettone



**PUNTI SENSIBILI DA ATTENZIONARE  
CON NEWJERSEY**



DOCUMENTO VALIDO ESCLUSIVAMENTE  
PER LE DATE E ORARI INDICATI

**Scala 1:2000**

|   |   |
|---|---|
| PLANIMETRIA PUNTI SENSIBILI ISTALLAZIONE NEWJERSEY   | ANNO 2023   |
| <b>PROGETTARE L'AMBIENTE &amp; IL TERRITORIO</b><br>Ing. Giuseppe TUPONE<br>E-mail: <a href="mailto:studiodisegnepuntiacoli@gmail.com">studiodisegnepuntiacoli@gmail.com</a><br>Cell. 3696935843<br>Sito web: <a href="http://www.studiodisegni.it">www.studiodisegni.it</a> | DATA: 14/05/2023<br>DESIGNAZIONE:<br>Ingegnere G. TUPONE<br>CONTROLLO:<br>Ingegnere G. TUPONE<br>REVISIONE: vers. 7<br>SCALA: |

**Planimetria Emergenza redatta Tecnico qualificato Risk e Disaster Manager**

Planimetria Emergenza redatta ai sensi del D.Lgs. 81/2008 ss.mm.ii.

