

REGIONE SICILIA
PROVINCIA DI AGRIGENTO
COMUNE DI MONTEVAGO

PROGETTO ESECUTIVO
SCUOLA MATERNA

ELABORATI:
PROGETTO


ALLEGATO
TAV. N°2.2.1
SCALA
1:100




MONTEVAGO
04/03/2010




I PROGETTISTI

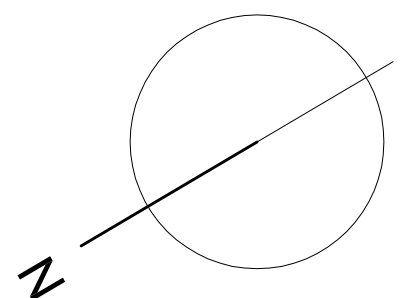


B

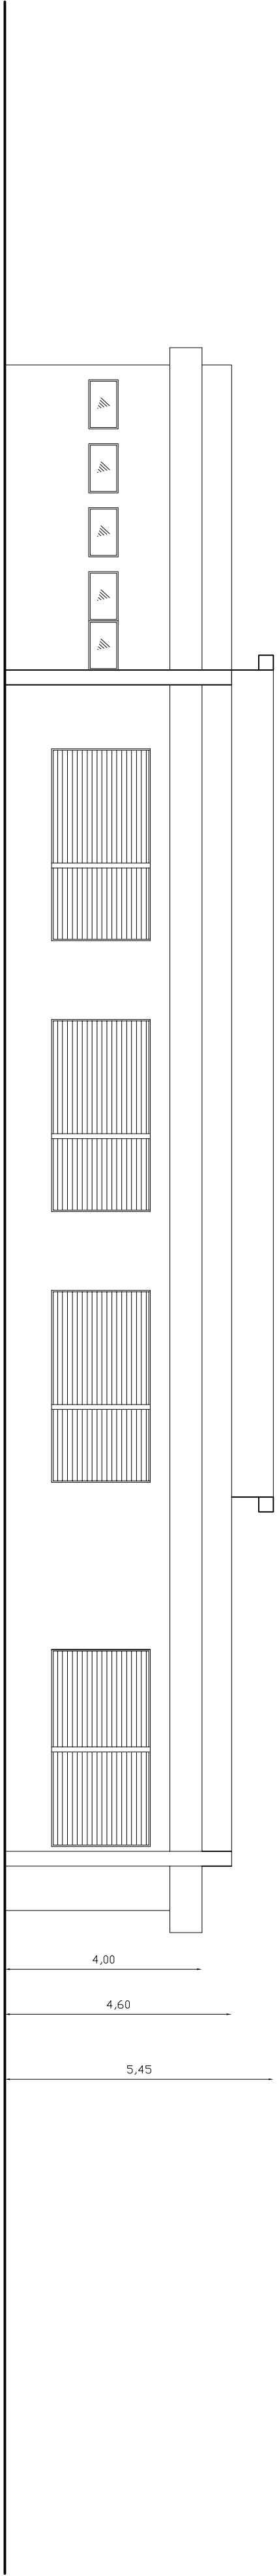


PROSPETTO CIRCONVALLAZIONE

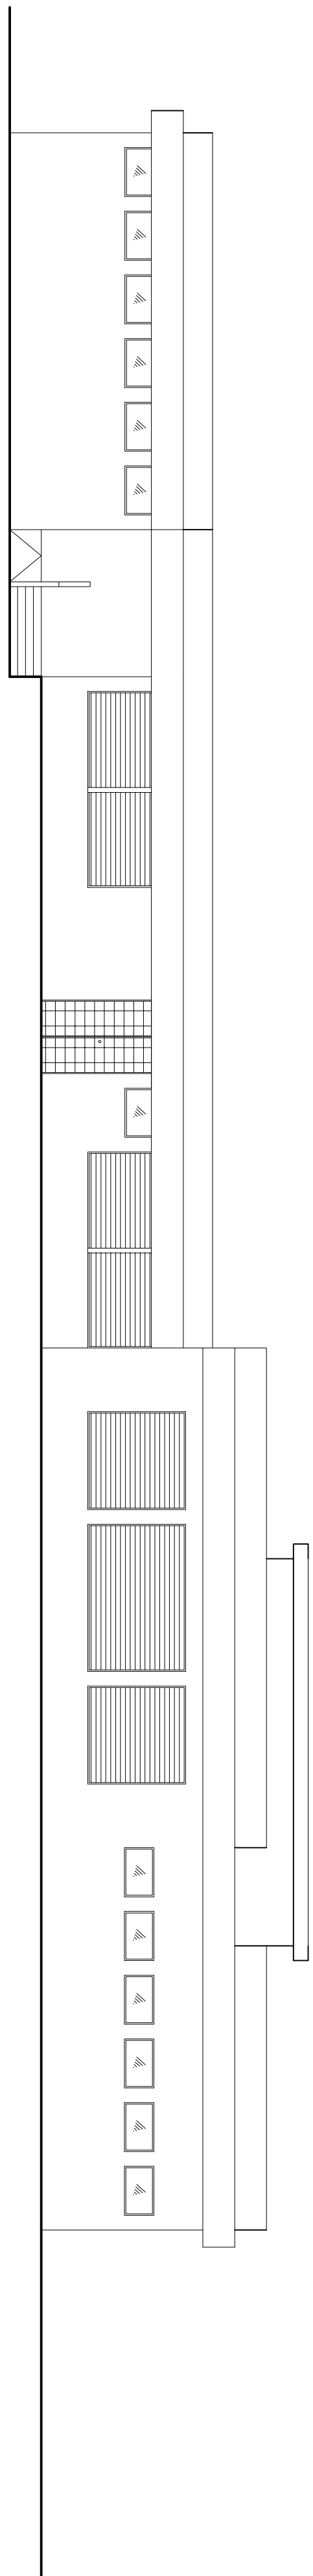

PROSPETTO INGRESSO PRINCIPALE

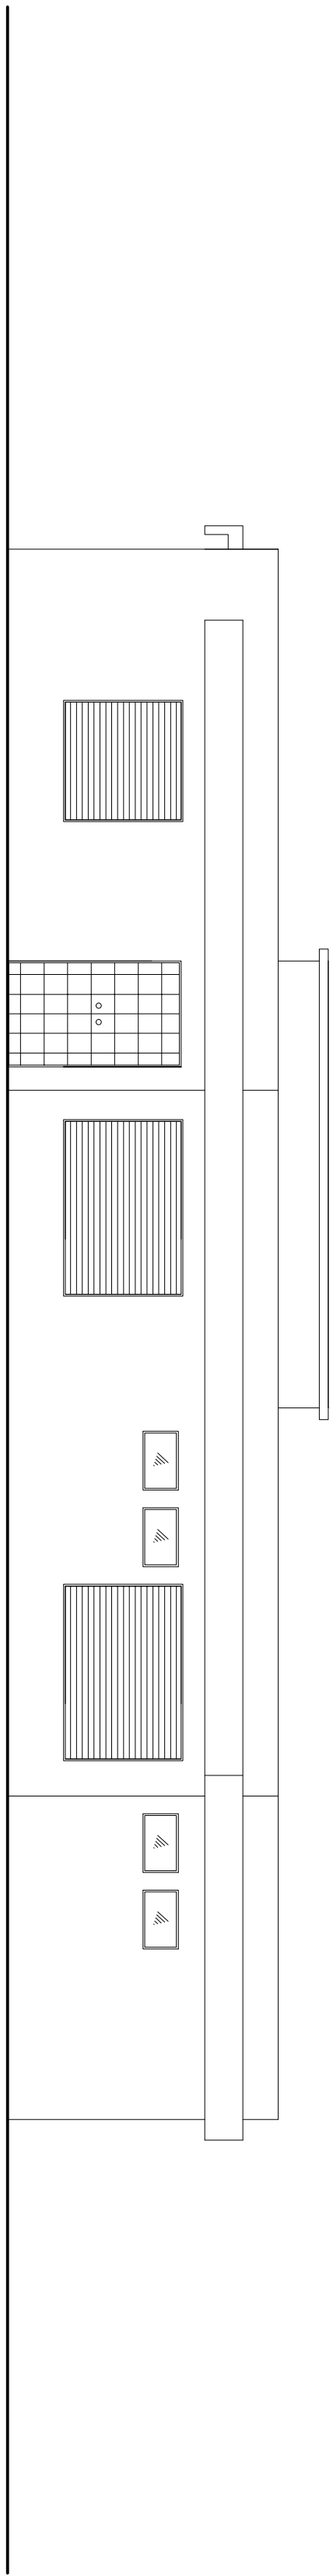


PROSPETTO NORD

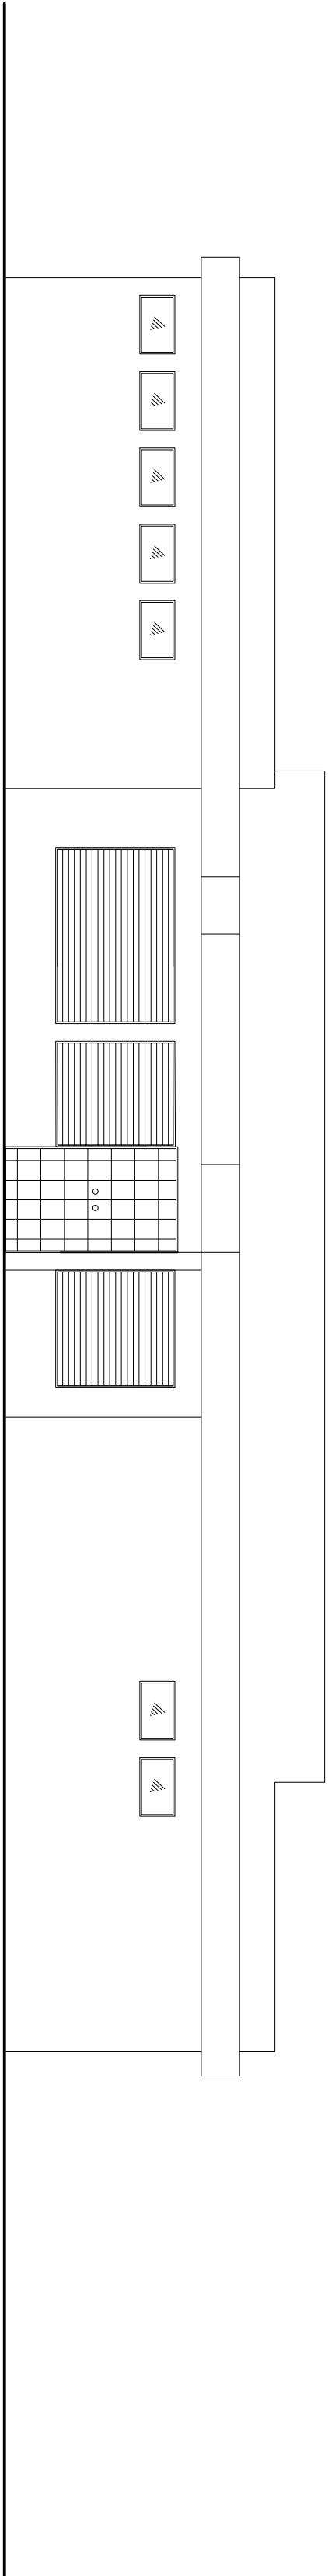

PROSPETTO OVEST


A

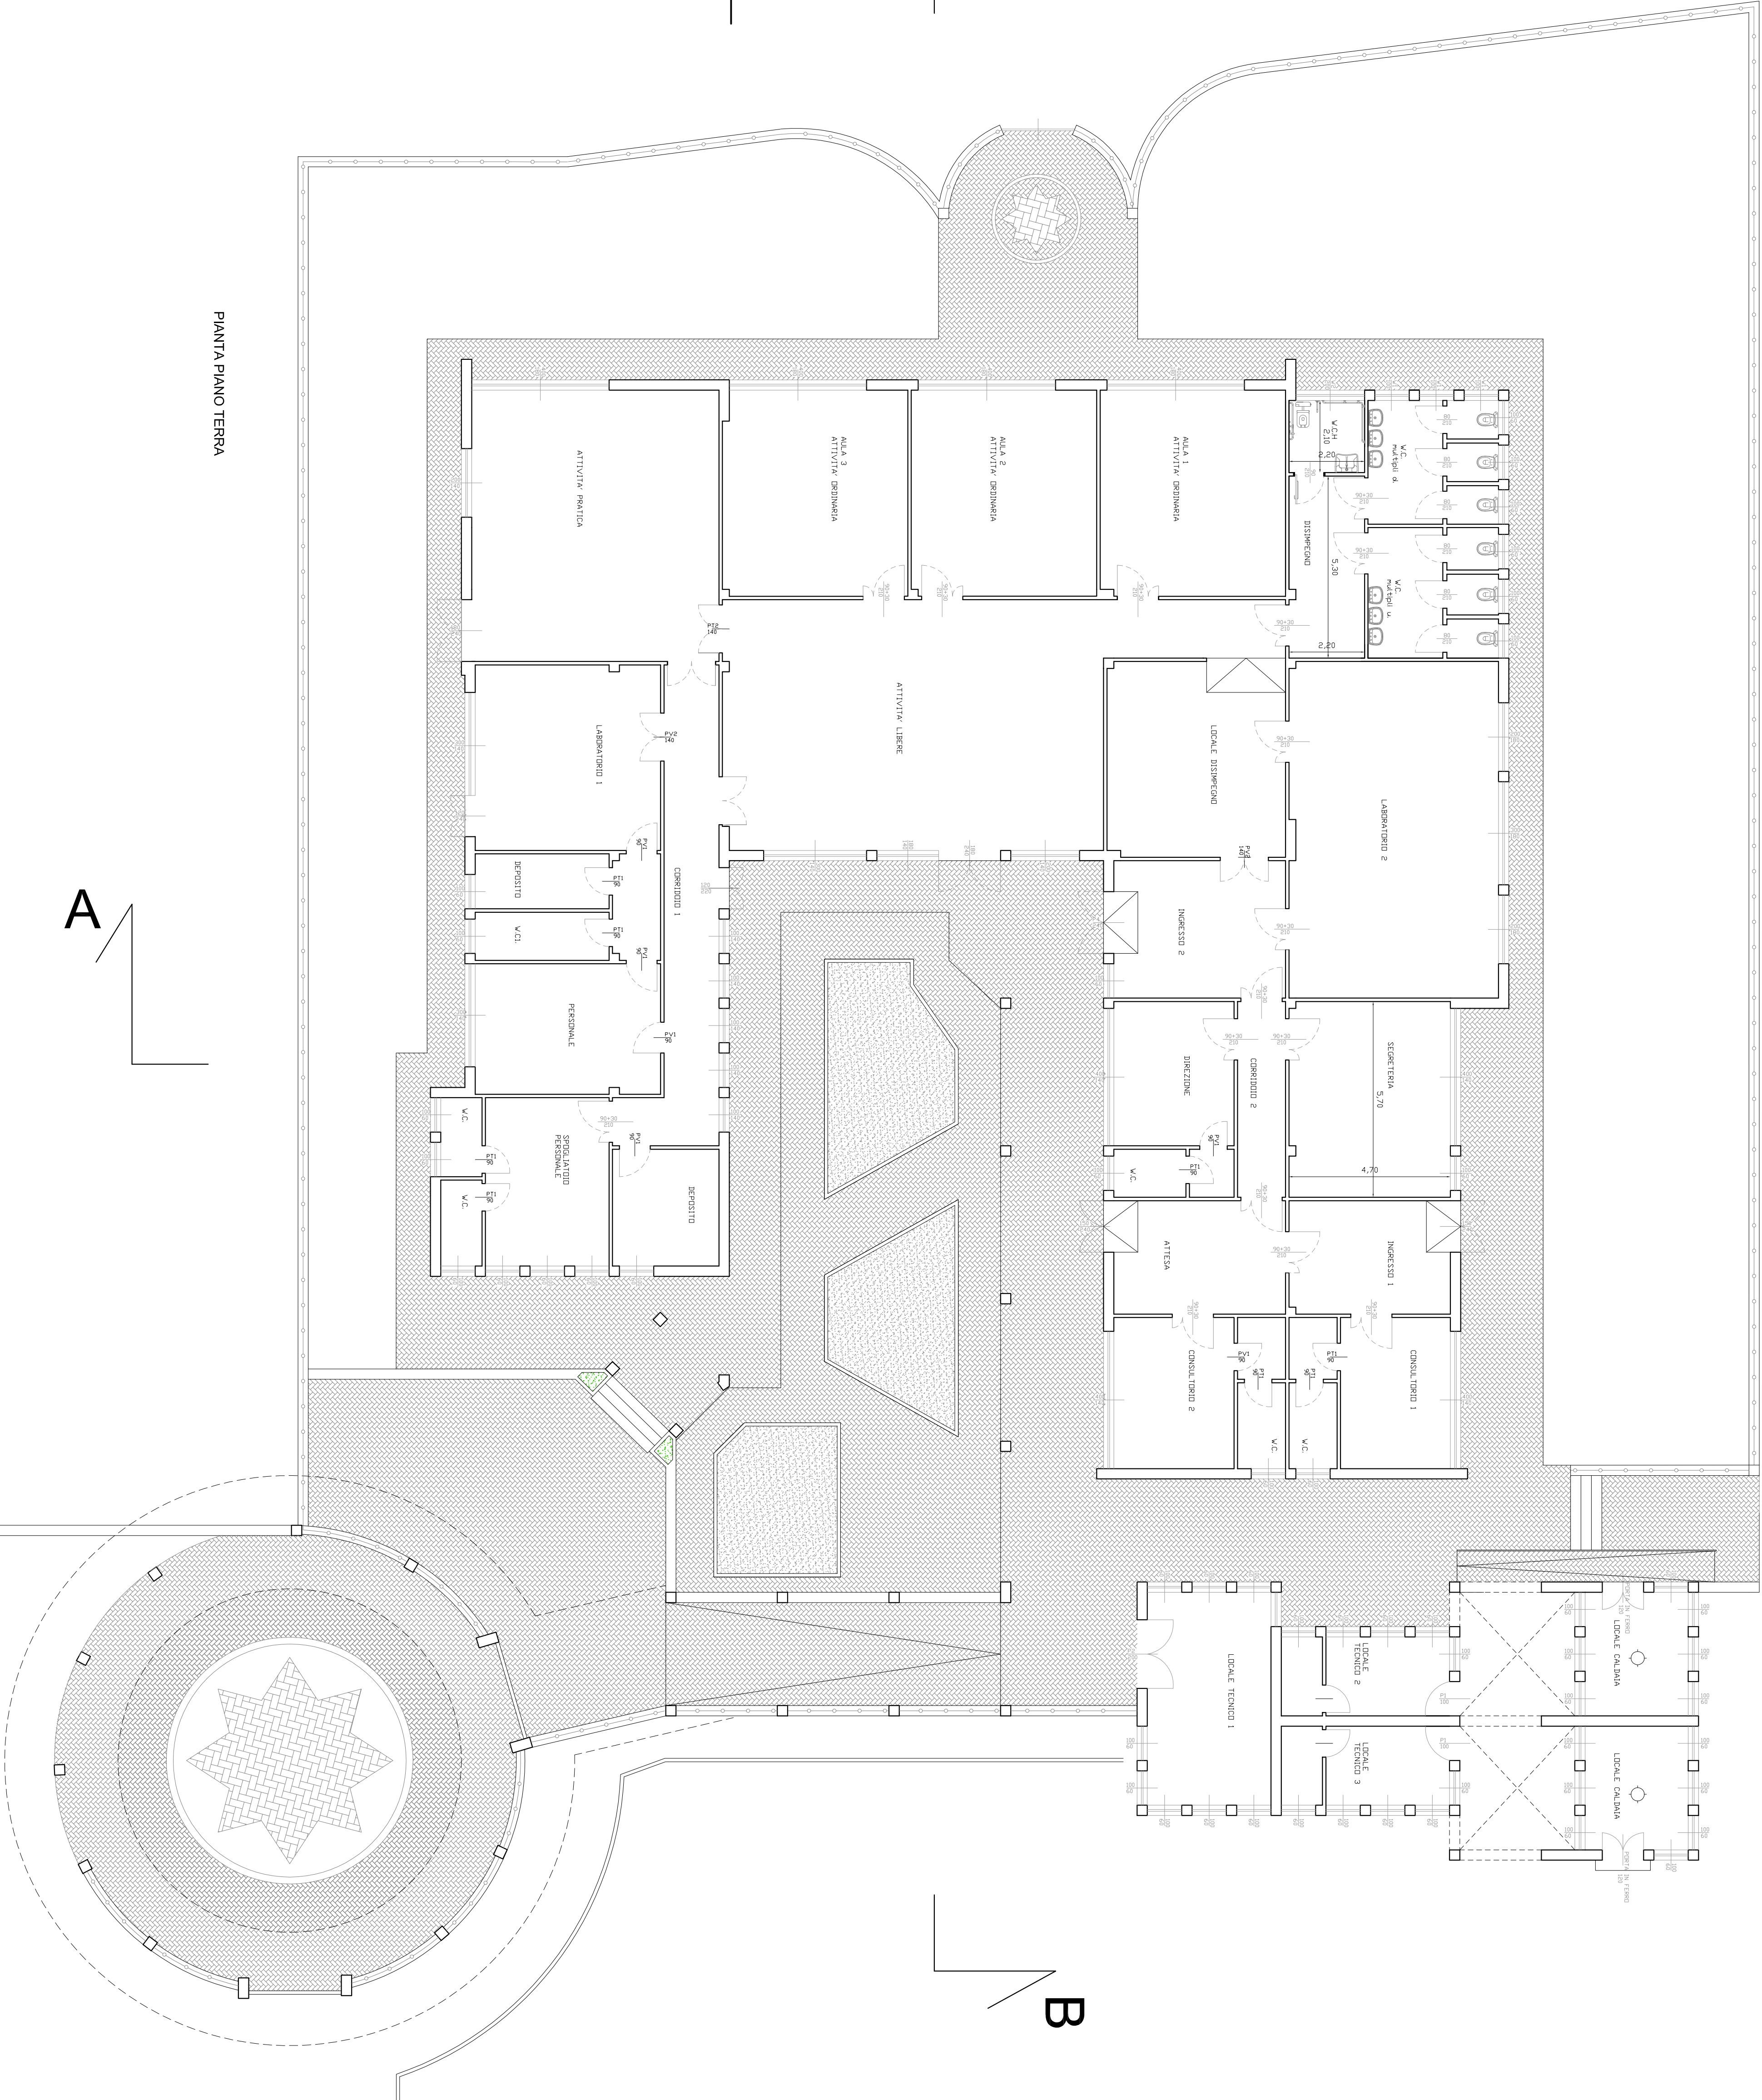


B

PANTA PIANO TERRA

A

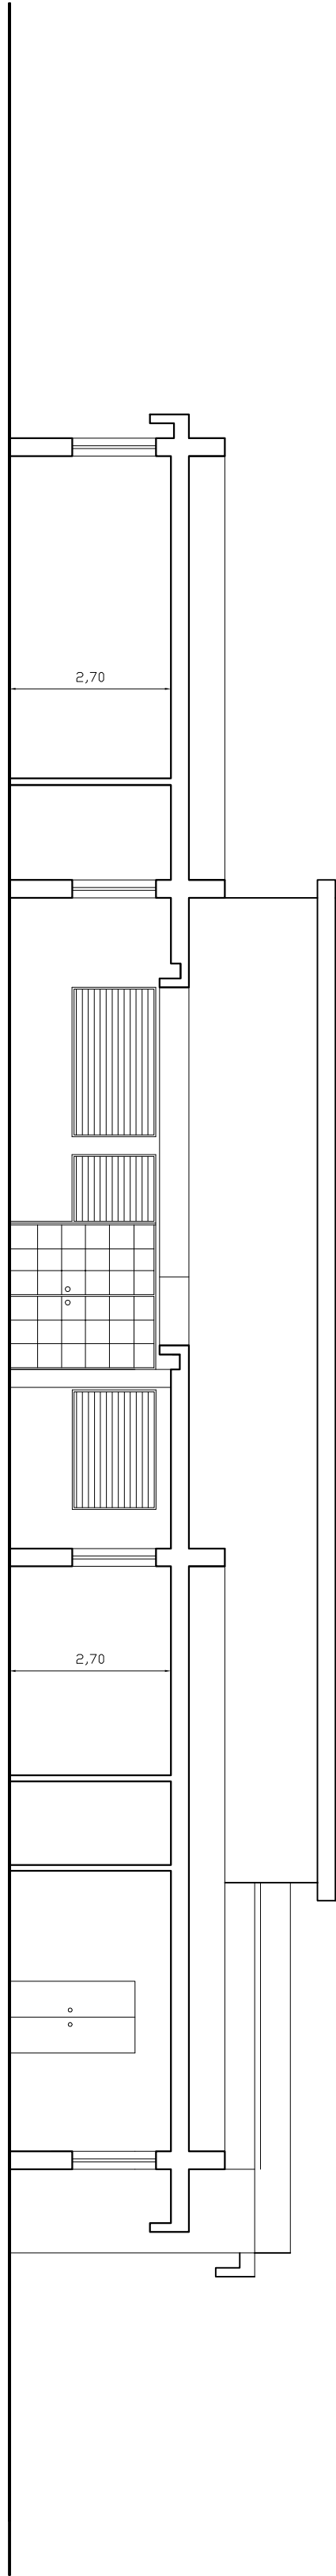

SEZIONE A-A

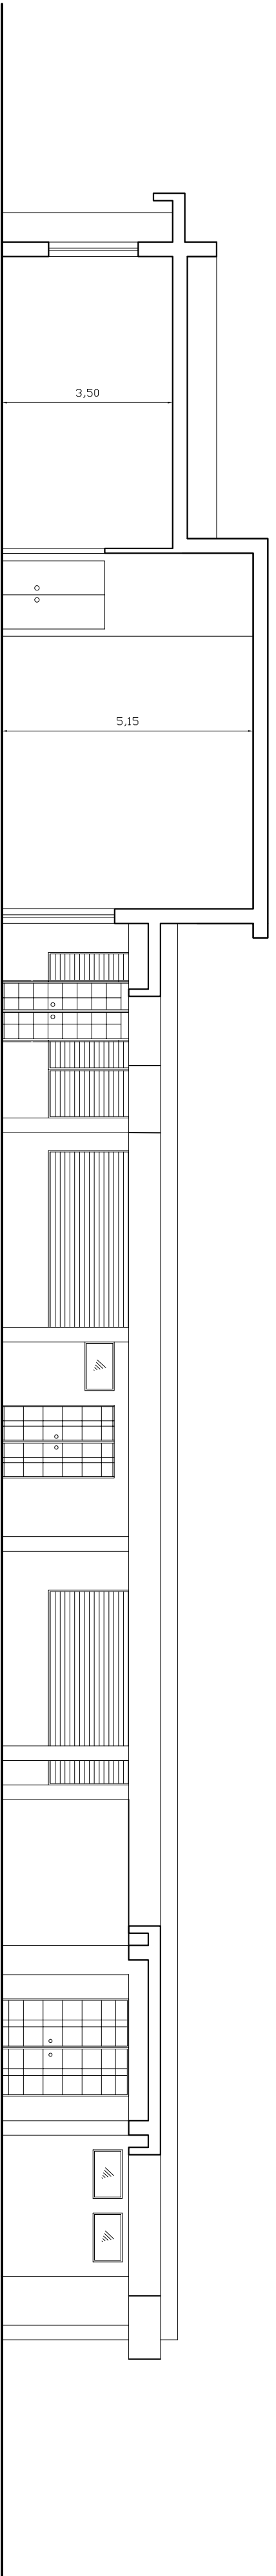

SEZIONE B-B