



RILIEVO GEOMETRICO E ARCHITETTONICO_PROSPETTI E SEZIONI

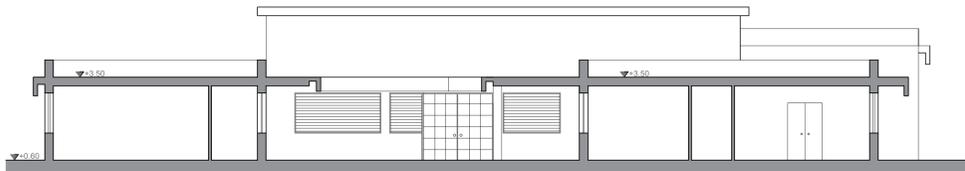


SEZIONE A-A




SEZIONE B-B

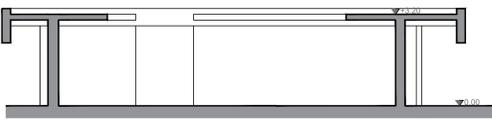


SEZIONE C-C

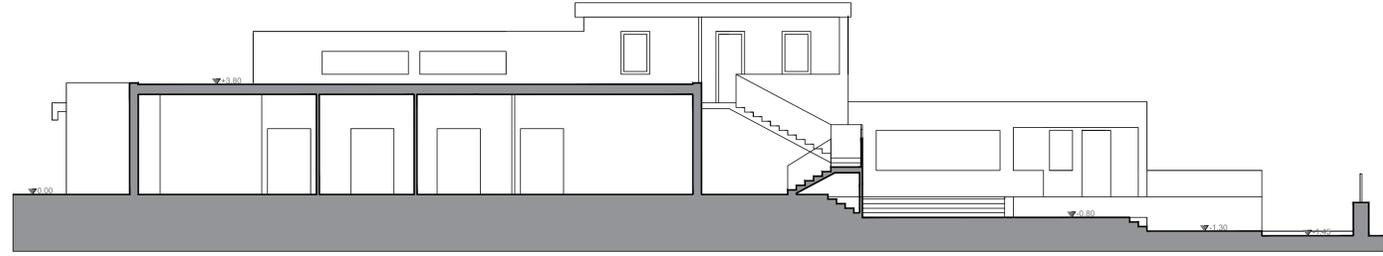


SEZIONE D-D

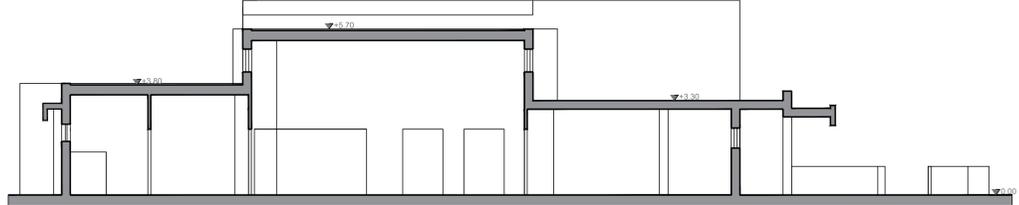

SEZIONE E-E

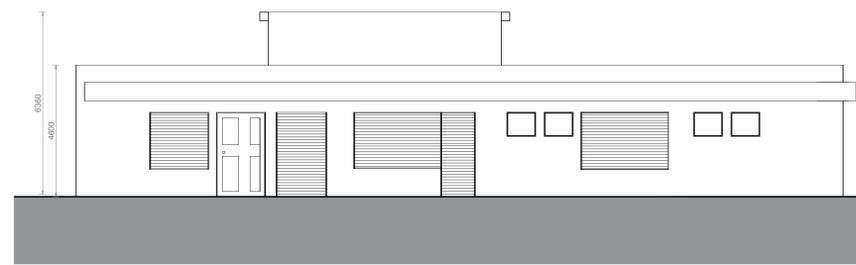


PROSPETTO 1-1

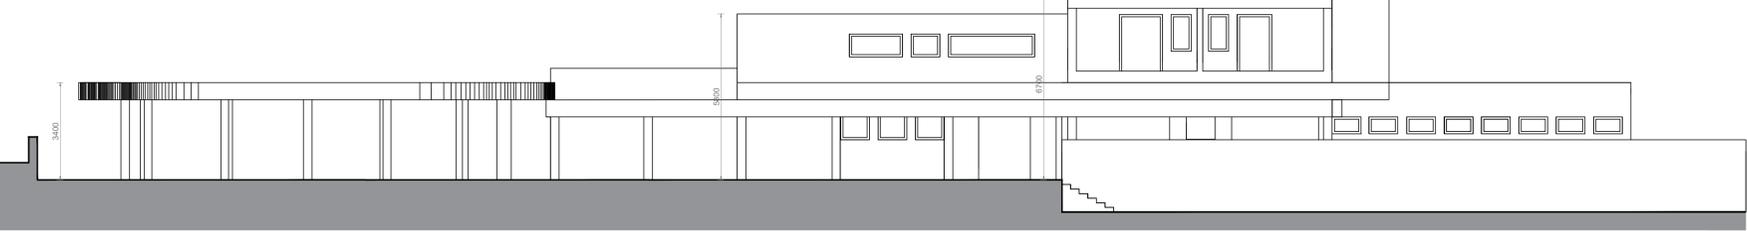




PROSPETTO 2-2



PROSPETTO 3-3

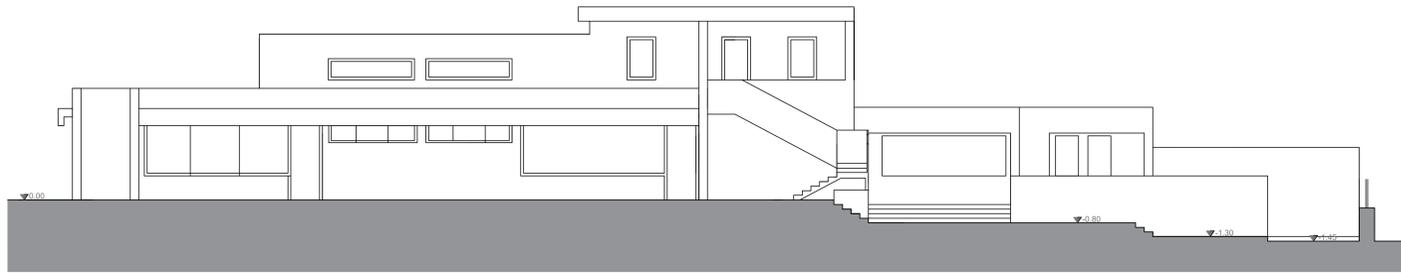

PROSPETTO 4-4

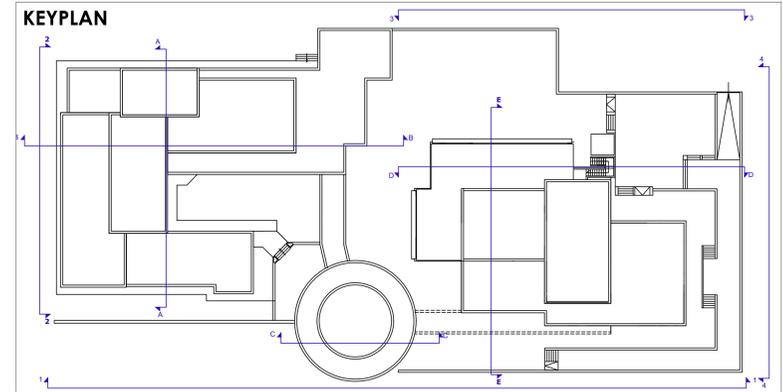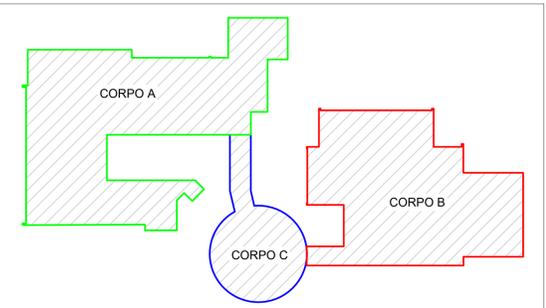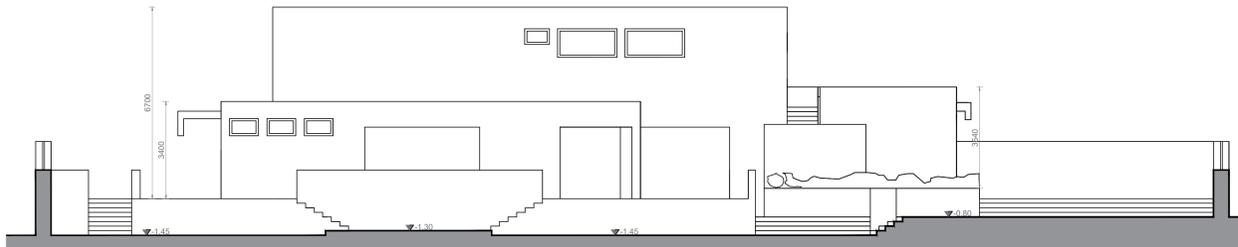

R.T.P. "Marino": ABGroup s.n.c. (capogruppo), Varrigheindi s.l. (mandante)
 Via Maggiore Toselli n.10 - 90143 Palermo (PA) - Tel./Fax +39 091 2513514
 Via Giuseppe Licata n.311 - 92019 Sciacca (AG) - Tel./Fax +39 0923 25144
 www.abgroupweb.it - email:info@abgroupweb.it

COMUNE DI MONTEVAGO
 Provincia di Agrigento
 Servizio di indagini, prove di laboratorio, verifica sismica al fine della vulnerabilità sismica e
 definizione degli interventi strutturali della Scuola dell'infanzia "Biagio Marino"
 CIG: Z9728B5ADC - CUP: C11G18000190006

IL R.U.P.
 Ing. Rosa Letizia Maria Sanzone

IL TECNICO:
 R.T.P. "Marino": ABGroup s.n.c. (capogruppo)
 Ing. Matteo Accardi

ST 2.3

OGGETTO: RILIEVO GEOMETRICO E ARCHITETTONICO_PROSPETTI E SEZIONI

SCALE:1:100 DATA: 07/01/2020 Revisione:00 - Prima emissione

SPAZIO PER I VISTI: