



RILIEVO MATERICO E STRUTTURALE


CORPO A - PIANO TERRA (SCALA 1:100)

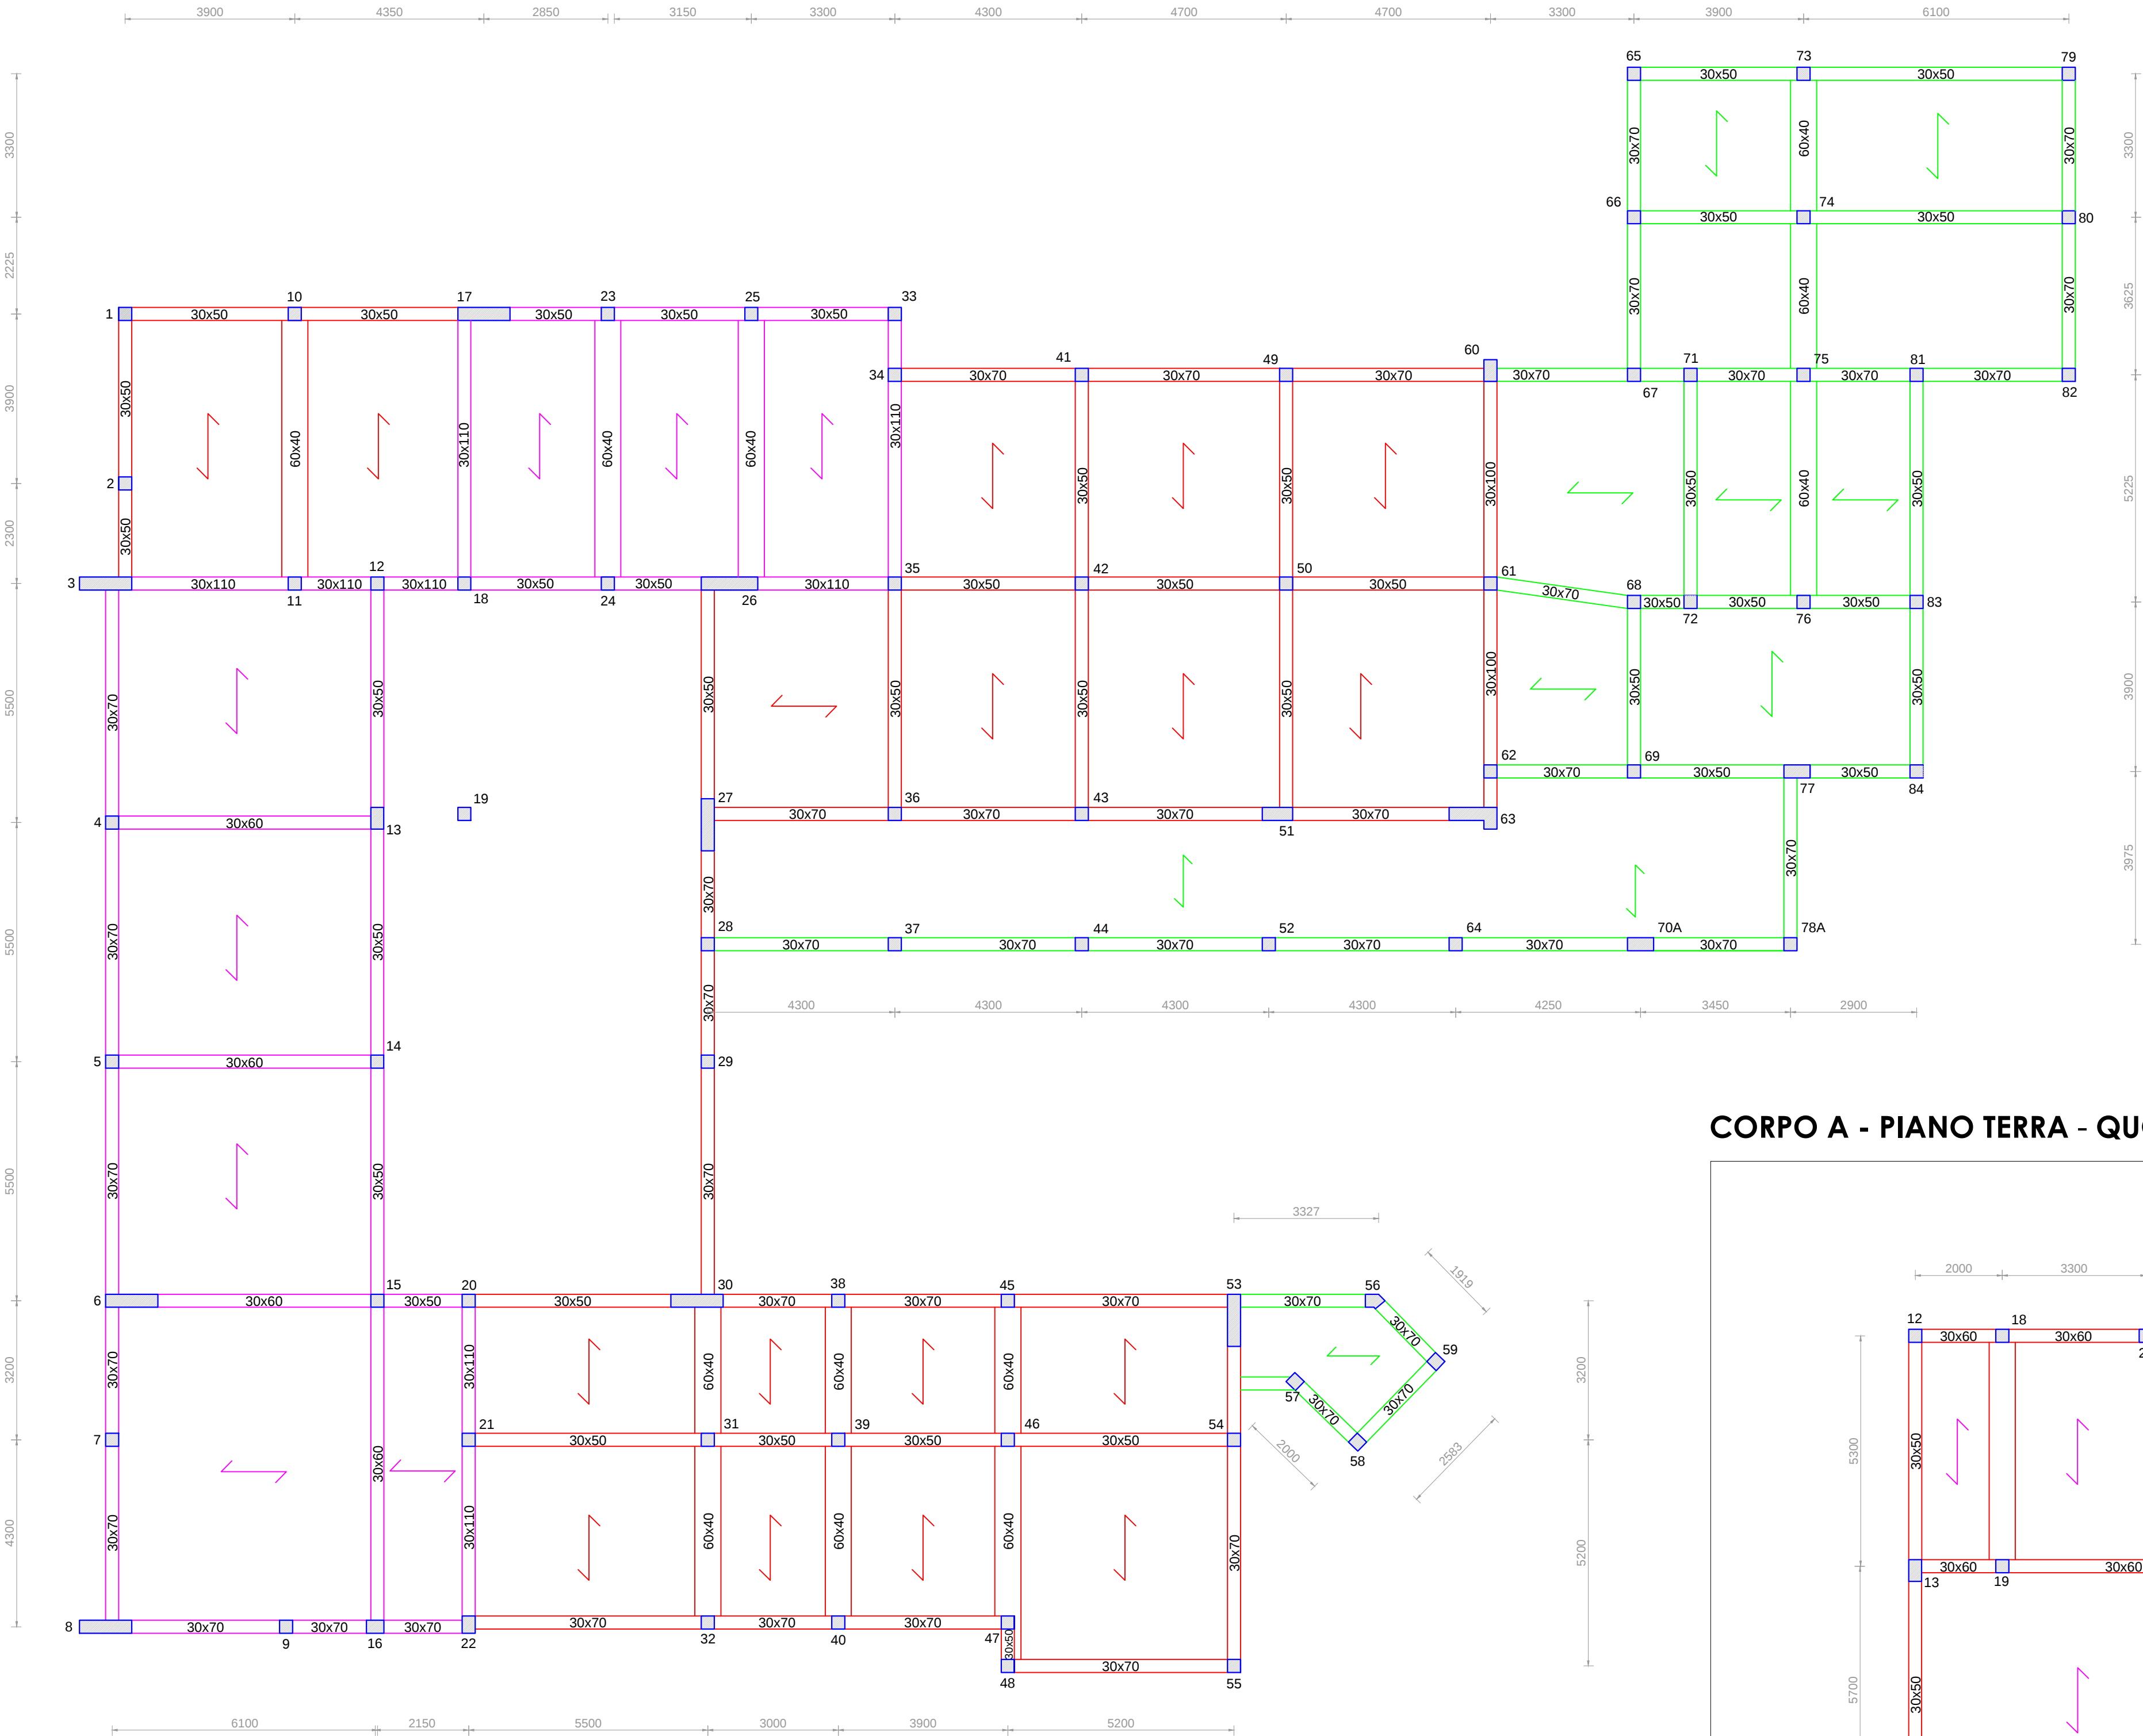

CORPO A - PIANO TERRA - QUOTA 5,10 m (1:100)

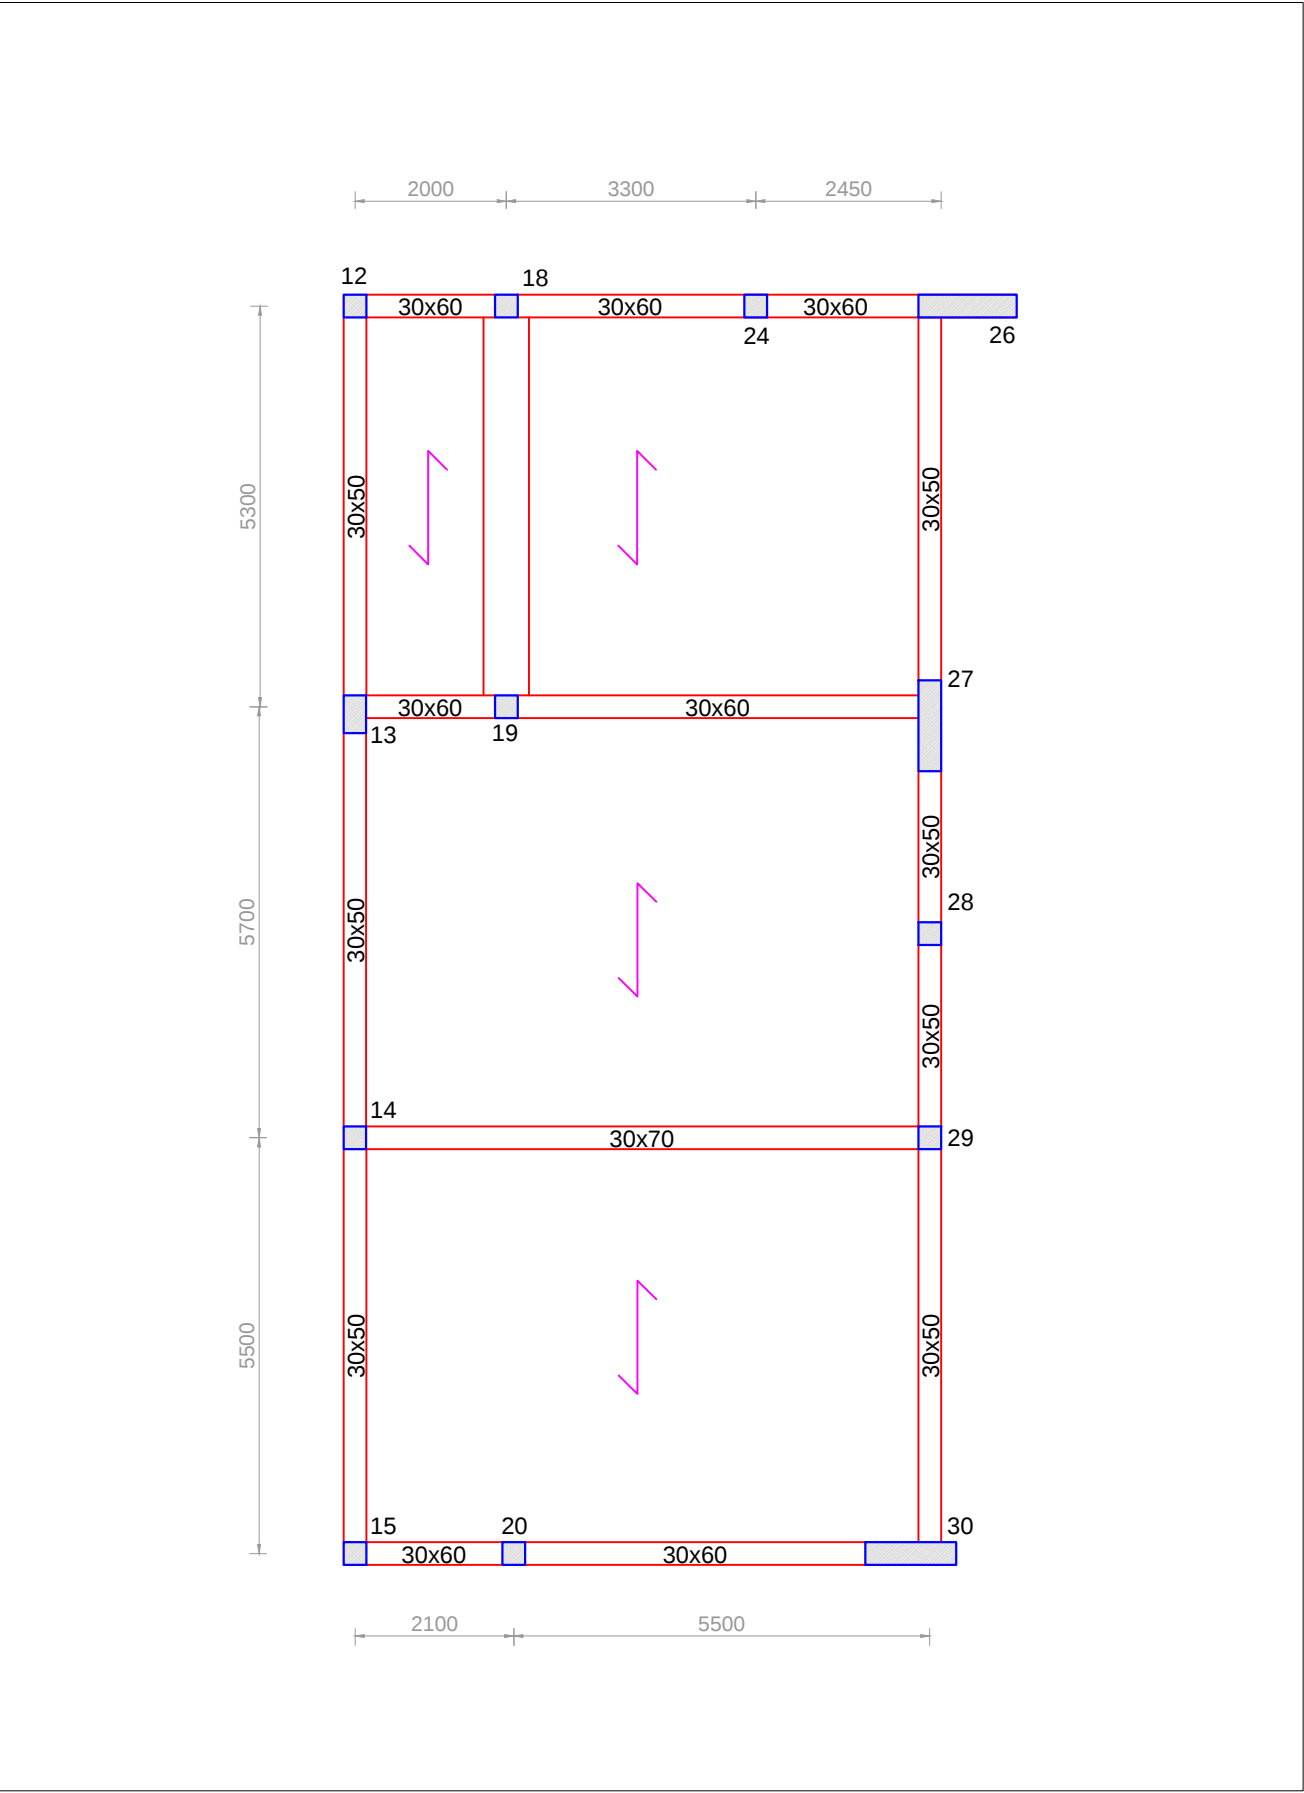

LEGENDA - ELEMENTI STRUTTURALI	
	TRAVI DI FONDAZIONE IN C.A.
	PILASTRI IN C.A.
	SETTI IN C.A.
	TRAVI IN C.A. CON ESTRADOSSO A QUOTA 3.00 m
	TRAVI IN C.A. CON ESTRADOSSO A QUOTA 3.30 m
	TRAVI IN C.A. CON ESTRADOSSO A QUOTA 3.00 m
	ORDITURA SOLAIO IN LATERO CEMENTO

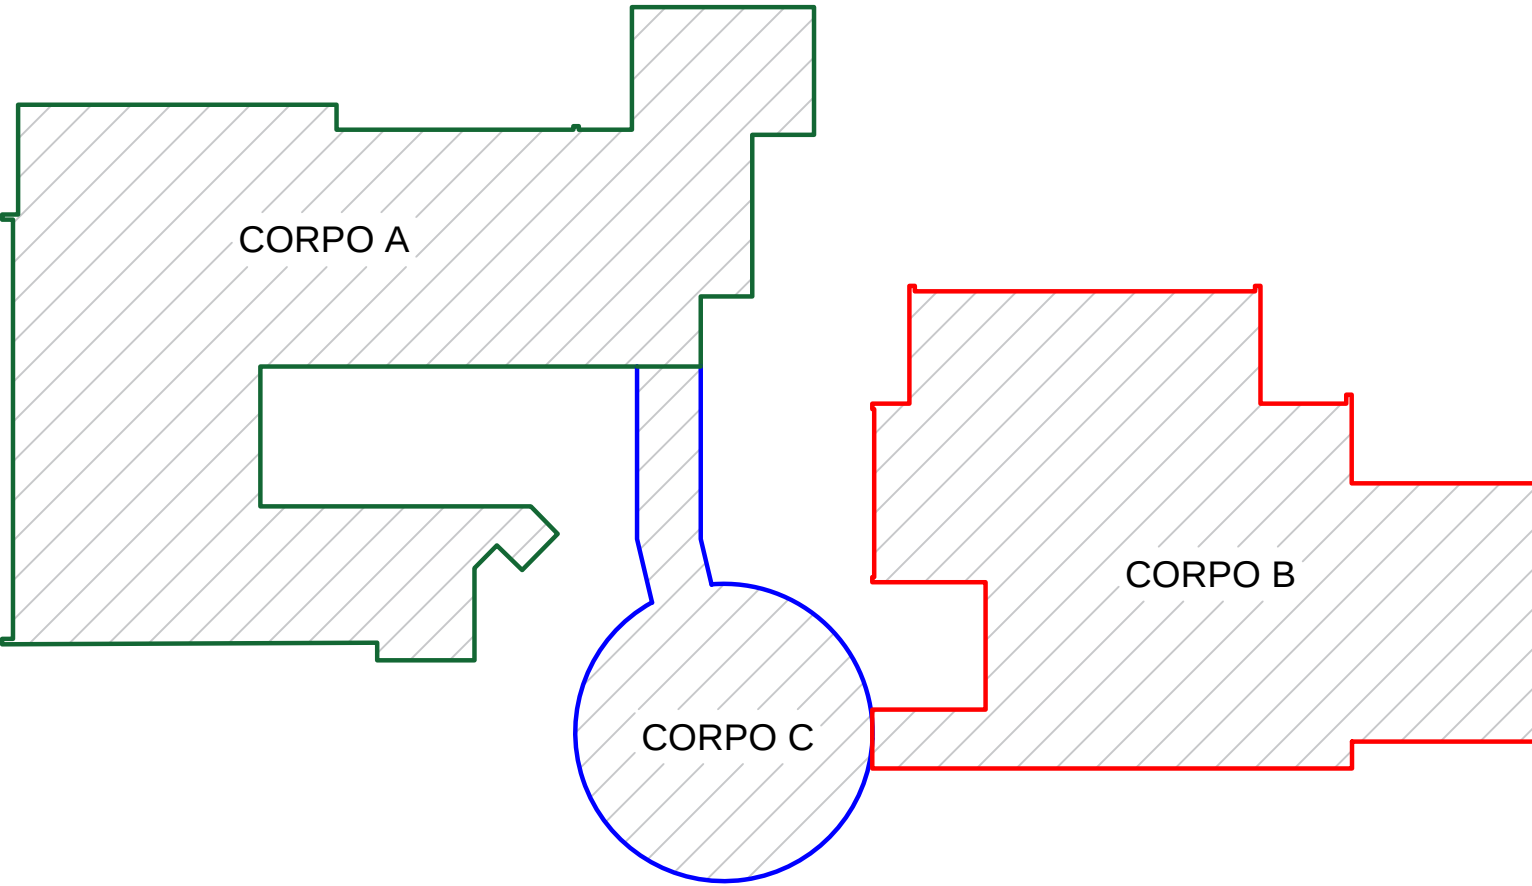

R.T.P. "Marino": ABGroup s.n.c. (capogruppo), Varrigeind s.r.l. (mandante)
Via Maggiore Ioselli n.10 - 90143 Palermo (PA) - Tel./Fax +39 091 2513514
Via Giuseppe Licata n.311 - 92019 Sciacca (AG) - Tel./Fax +39 0925 25144
www.abgroupweb.it emailinfo@abgroupweb.it

COMUNE DI MONTEVAGO

Provincia di Agrigento

Servizio di indagini, prove di laboratorio, verifica sismica al fine della vulnerabilità simica e
definizione degli interventi strutturali della Scuola dell'infanzia "Biagio Marino"

CIG: Z9728B5ADC - CUP: C11G18000190006

IL R.U.P.

Ing. Rosa Letizia Maria Sanzone

IL TECNICO:

R.T.P. "Marino": ABGroup s.n.c. (capogruppo)

Ing. Matteo Accardi



ST
3.A.3

OGGETTO:RILIEVO STRUTTURALE E MATERICO -
PIANO TERRA

SCALE:

DATA: 07/01/2020

Revisione:

SPAZIO PER I VISTI:

