


RILIEVO MATERICO
E STRUTTURALE

CORPO B

PIANO FONDAZIONI

(SCALA 1:100)

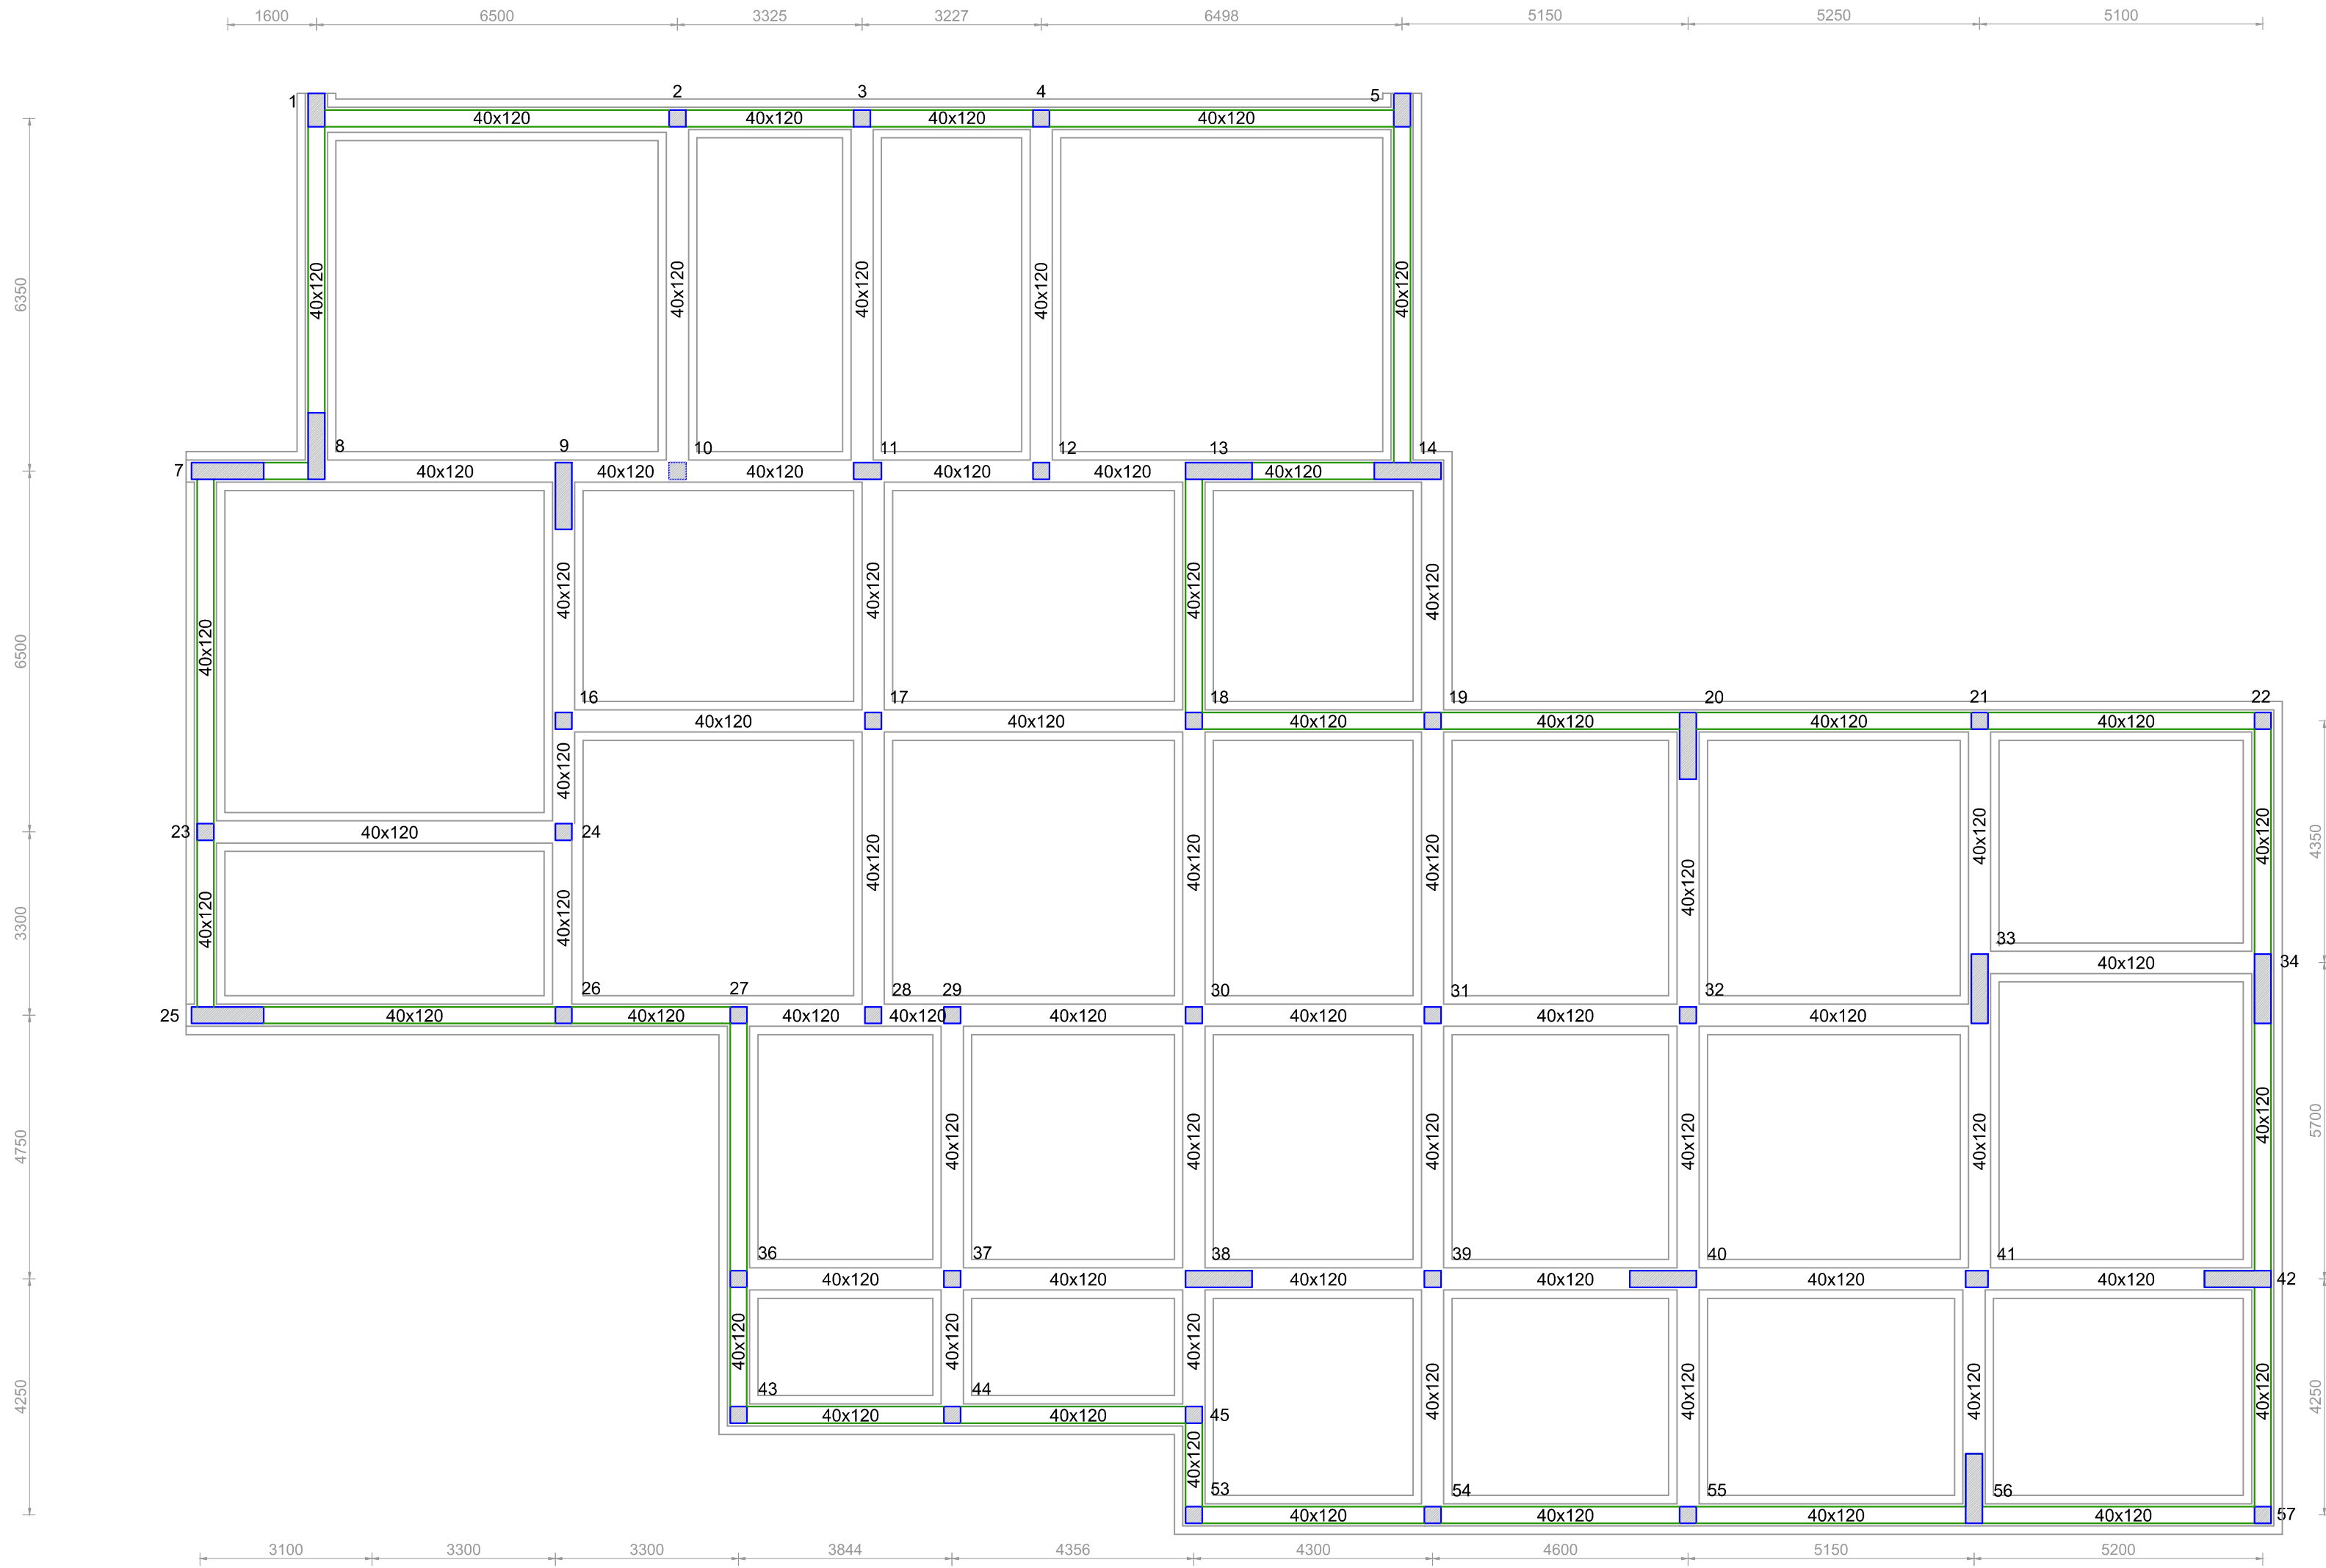

LEGENDA - ELEMENTI STRUTTURALI


TRAVI DI FONDAZIONE IN C.A.

PILASTRI IN C.A.

SETTI IN C.A.

TRAVI IN C.A.

ORDITURA SOLAIO IN LATERO CEMENTO

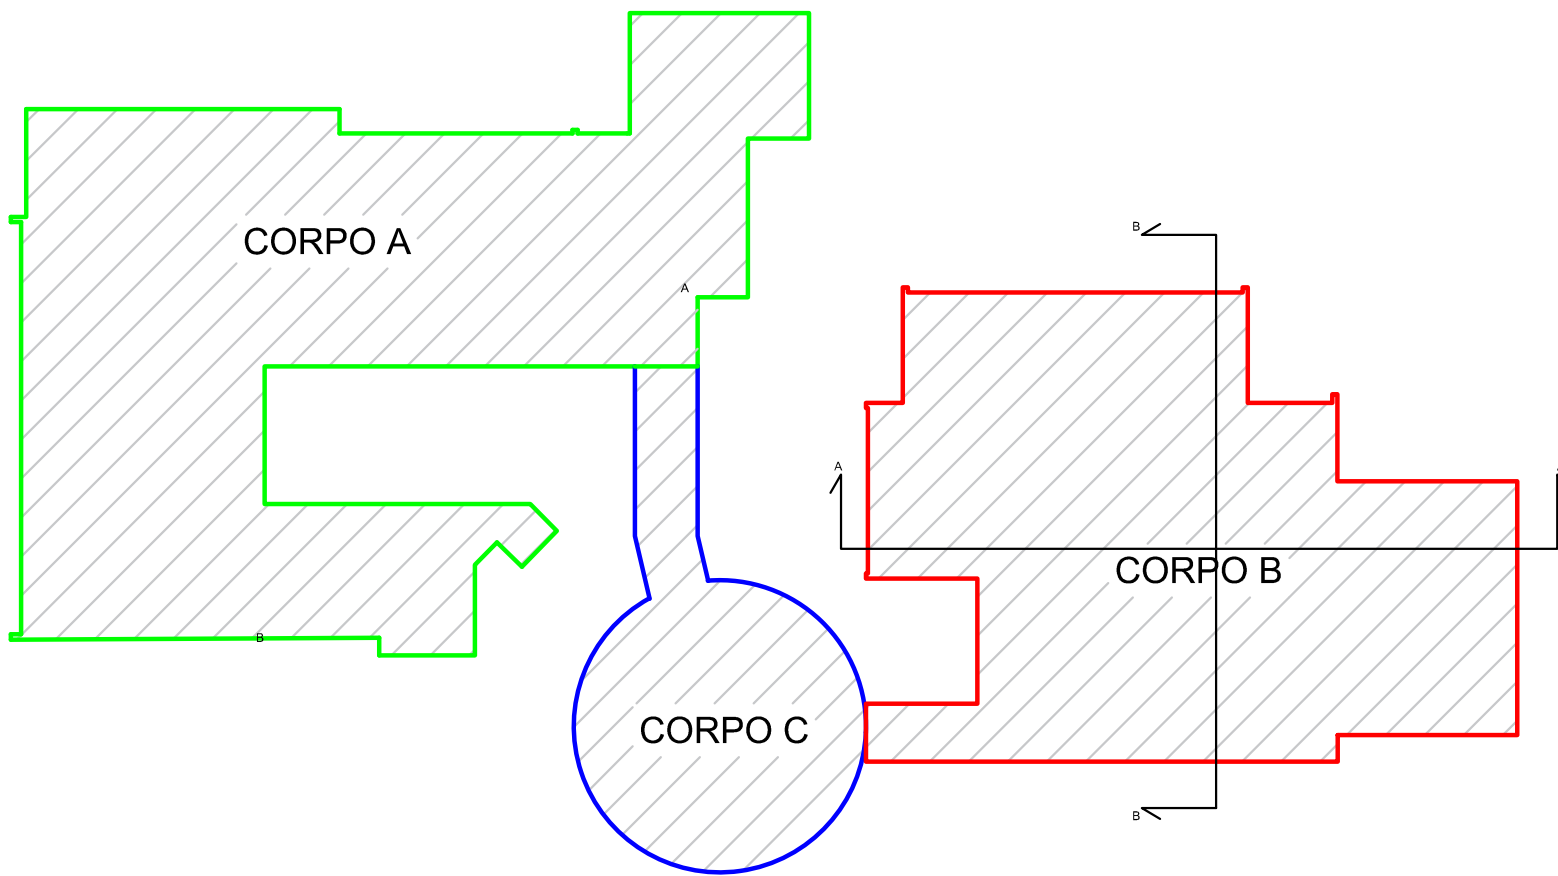


RILIEVO MATERICO
E STRUTTURALE

CORPO B

PIANO SEMINTERRATO

(SCALA 1:100)

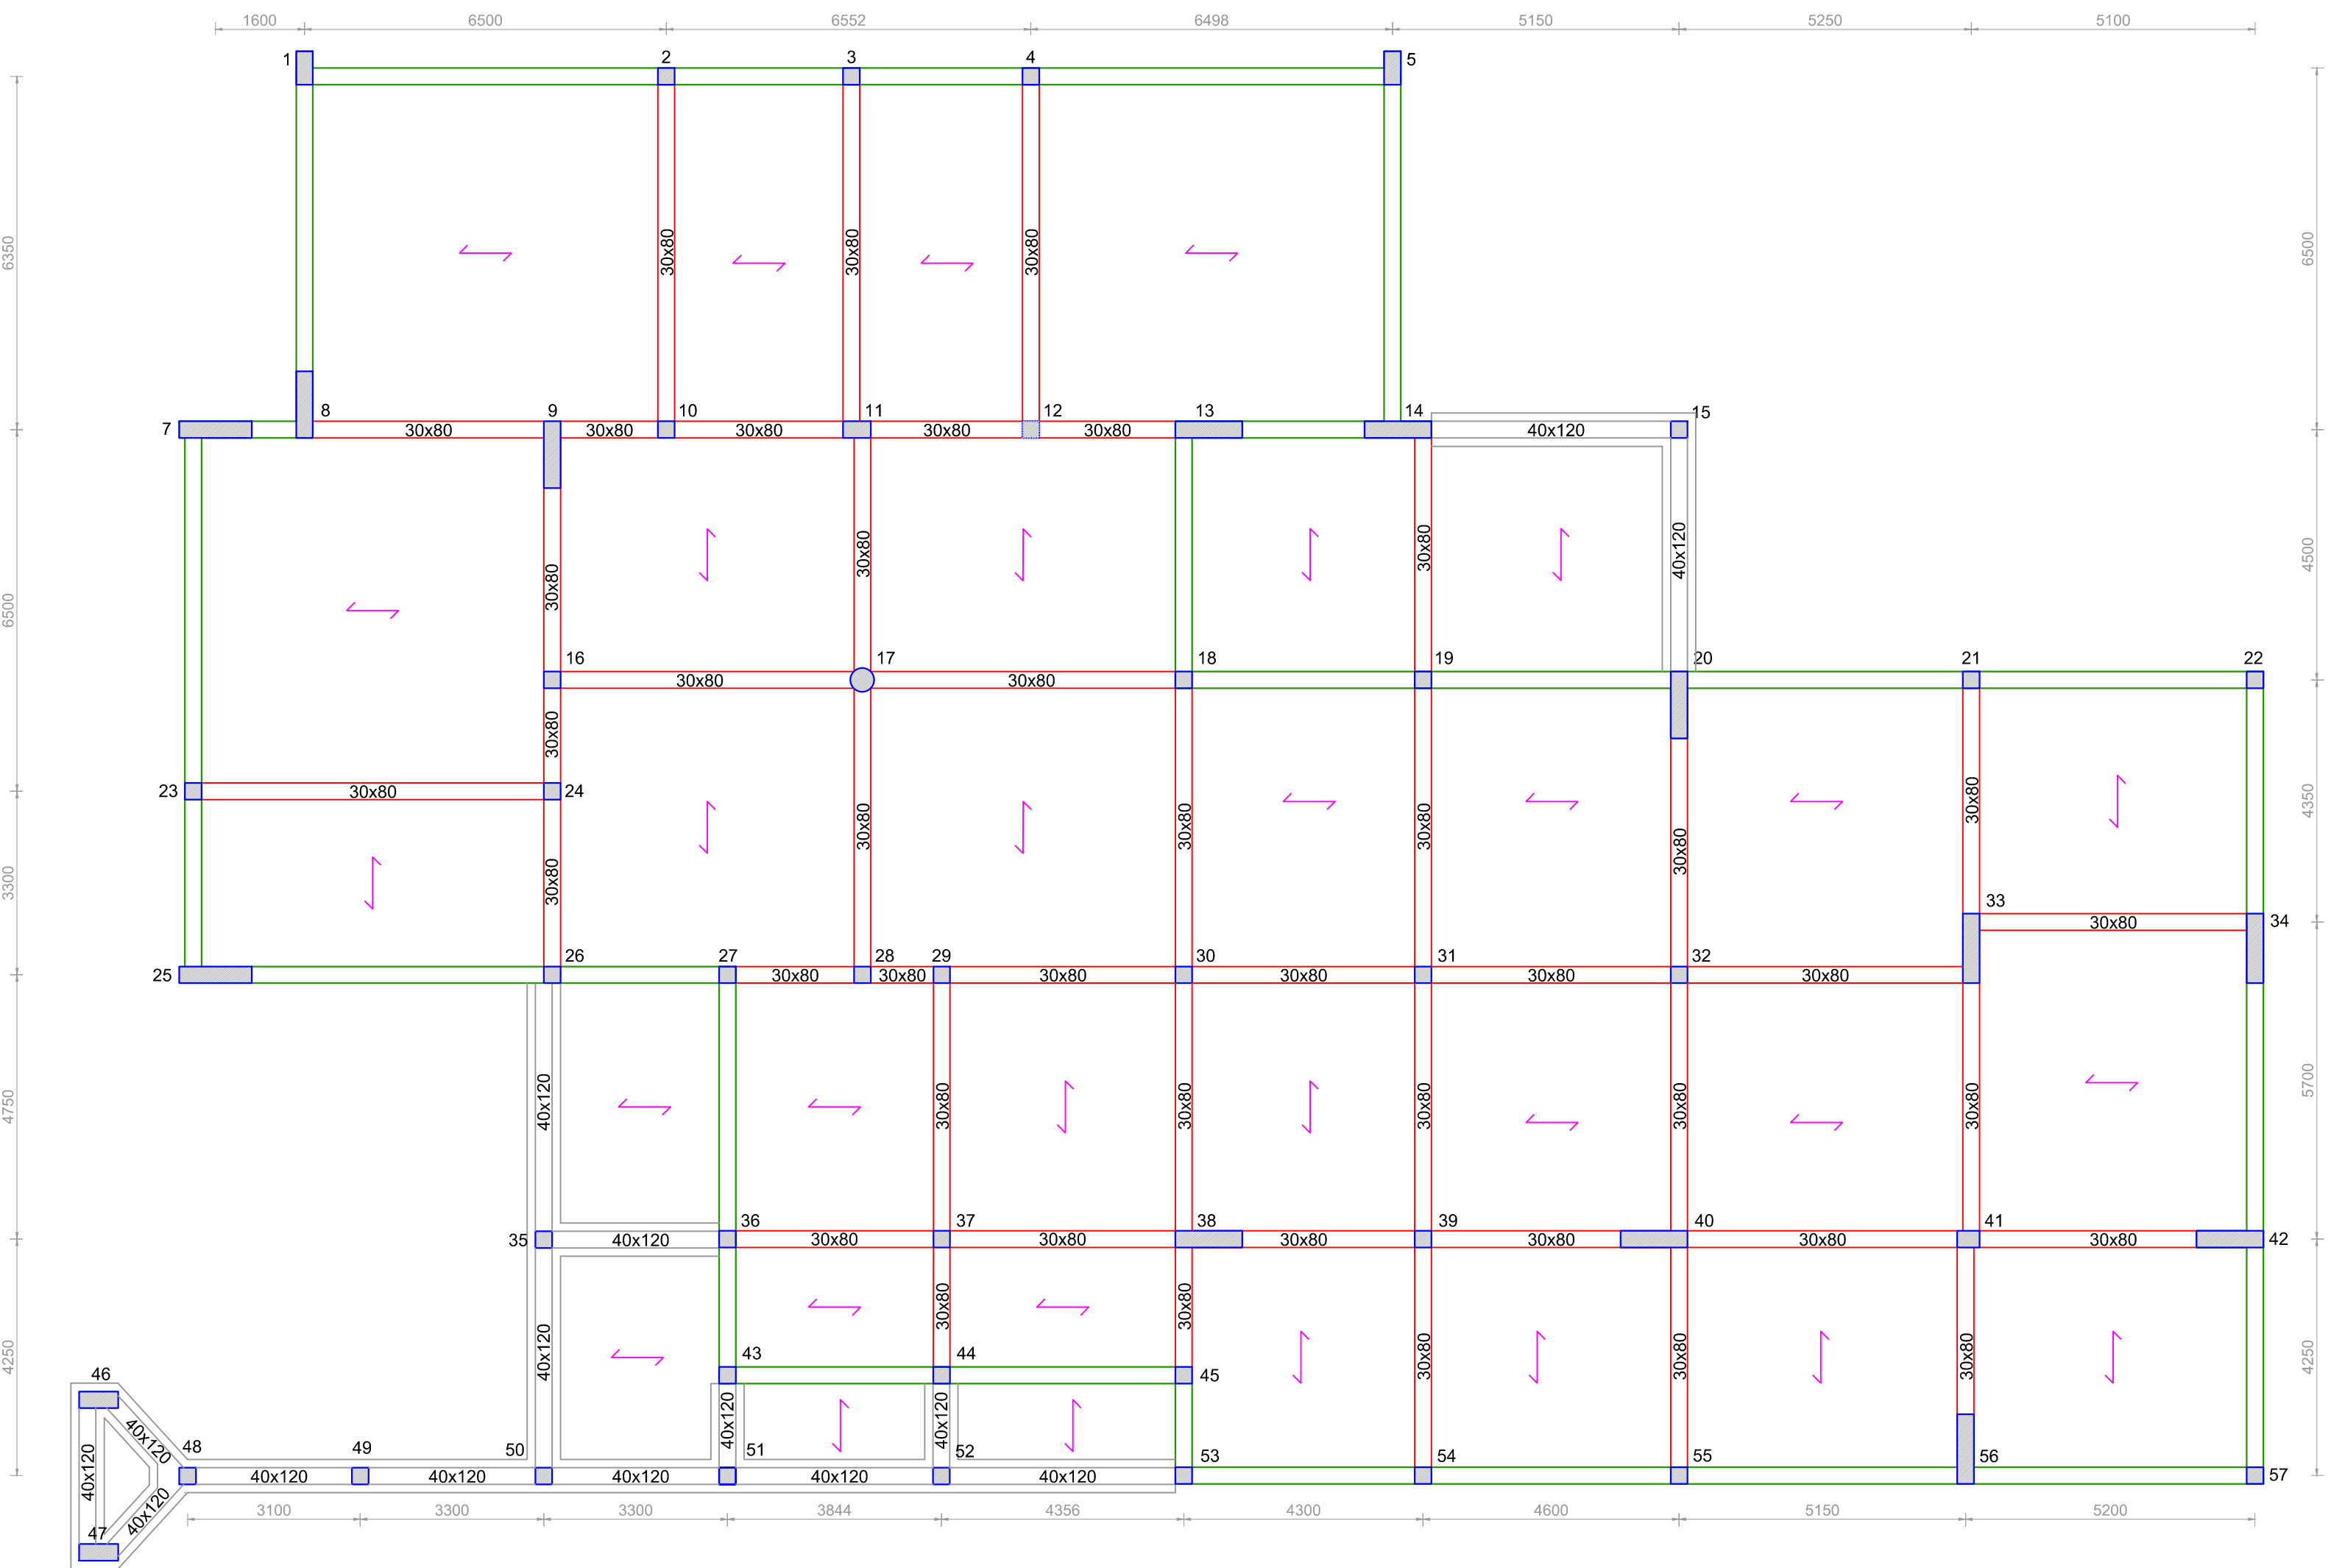

R.T.P. "Marino": ABGroup s.n.c. (capogruppo), Vamirgeind s.r.l. (mandante)
Via Maggiore Toselli n.10 - 90143 Palermo (PA) - Tel./Fax +39 091 2513514
Via Giuseppe Licata n.311 - 92019 Solofra (AG) - Tel./Fax +39 0925 25144
www.abgroupweb.it emailinfo@abgroupweb.it

COMUNE DI MONTEVAGO

Provincia di Agrigento

Servizio di indagini, prove di laboratorio, verifica sismica al fine della vulnerabilità simica e

definizione degli interventi strutturali della Scuola dell'infanzia "Biagio Marino"

CIG: Z9728B5ADC - CUP: C11G18000190006

IL R.U.P.

Ing. Rosa Letizia Maria Sanzone

IL TECNICO:

R.T.P. "Marino": ABGroup s.n.c. (capogruppo)

Ing. Matteo Accardi



ST
3.B.1

OGGETTO: RILIEVO STRUTTURALE E MATERICO -
PIANO FONDAZIONI E PIANO
SEMITERRATO

SCALE:

DATA: 07/01/2020

Revisione:

SPAZIO PER I VISTI:

