


PLANIMETRIA DI CONTESTO 1:10.000



ORTOFOTO

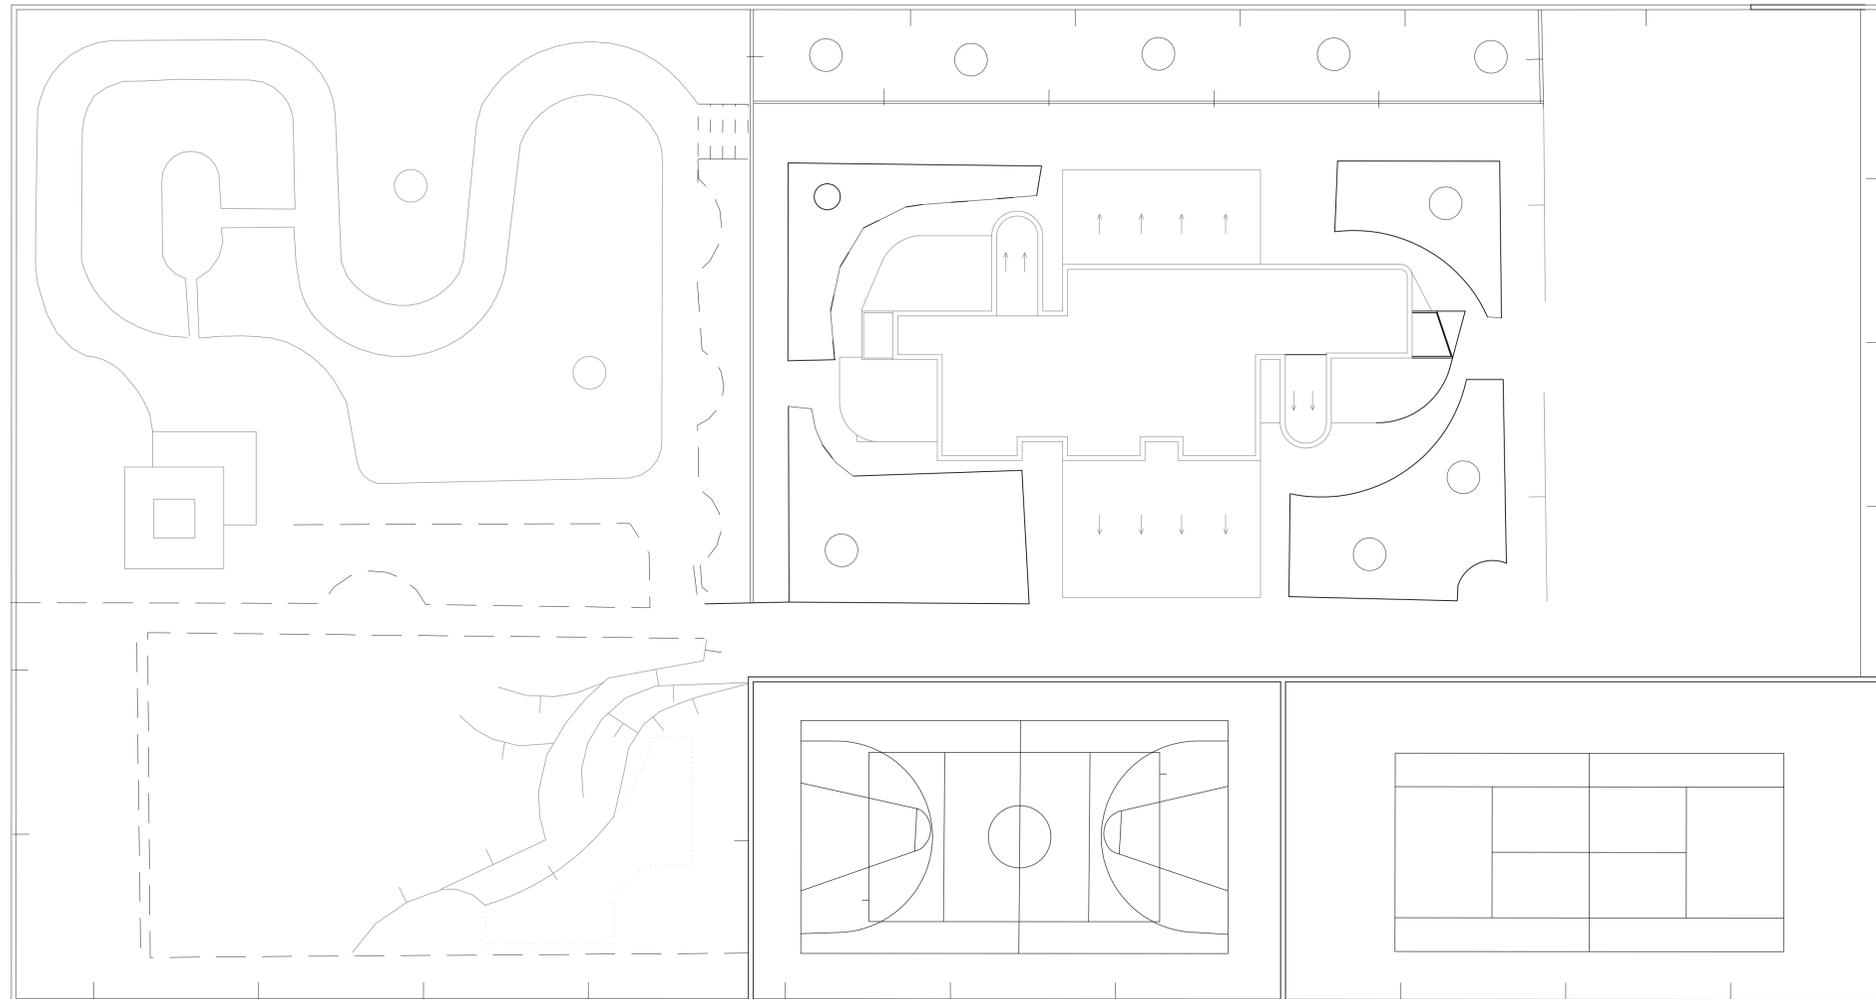

PLANIMETRIA GENERALE 1:200

<b>COMUNE DI MONTEVAGO</b> Libero Consorzio Comunale di Agrigento	
Intervento di ristrutturazione, messa in sicurezza e recupero funzionale della Città dei Ragazzi.	
<b>STUDIO</b> <b>Architetti Cimino Associati</b> <small>Via Arenal 277, Tel./Fax 0922/20913, 92100 AGRIGENTO - studiacc@virgilio.it</small>	<b>A1</b> STATO DI FATTO PLANIMETRIA DI CONTESTO ORTOFOTO PLANIMETRIA GENERALE
	<b>PROGETTO ESECUTIVO</b>
	<b>Il Progettista</b> (arch. Alfonso Cimino)
	<b>Il R.U.P.</b>
	MONTEVAGO 10/03/2022
VISTI	