



FOTO 1



FOTO 2



FOTO 3



FOTO 4



FOTO 5



FOTO 6



FOTO 7



FOTO 8



FOTO 9



FOTO 10




FOTO 11



FOTO 12



PIANTA SPOGLIATOI (quota -4.00) 1:100

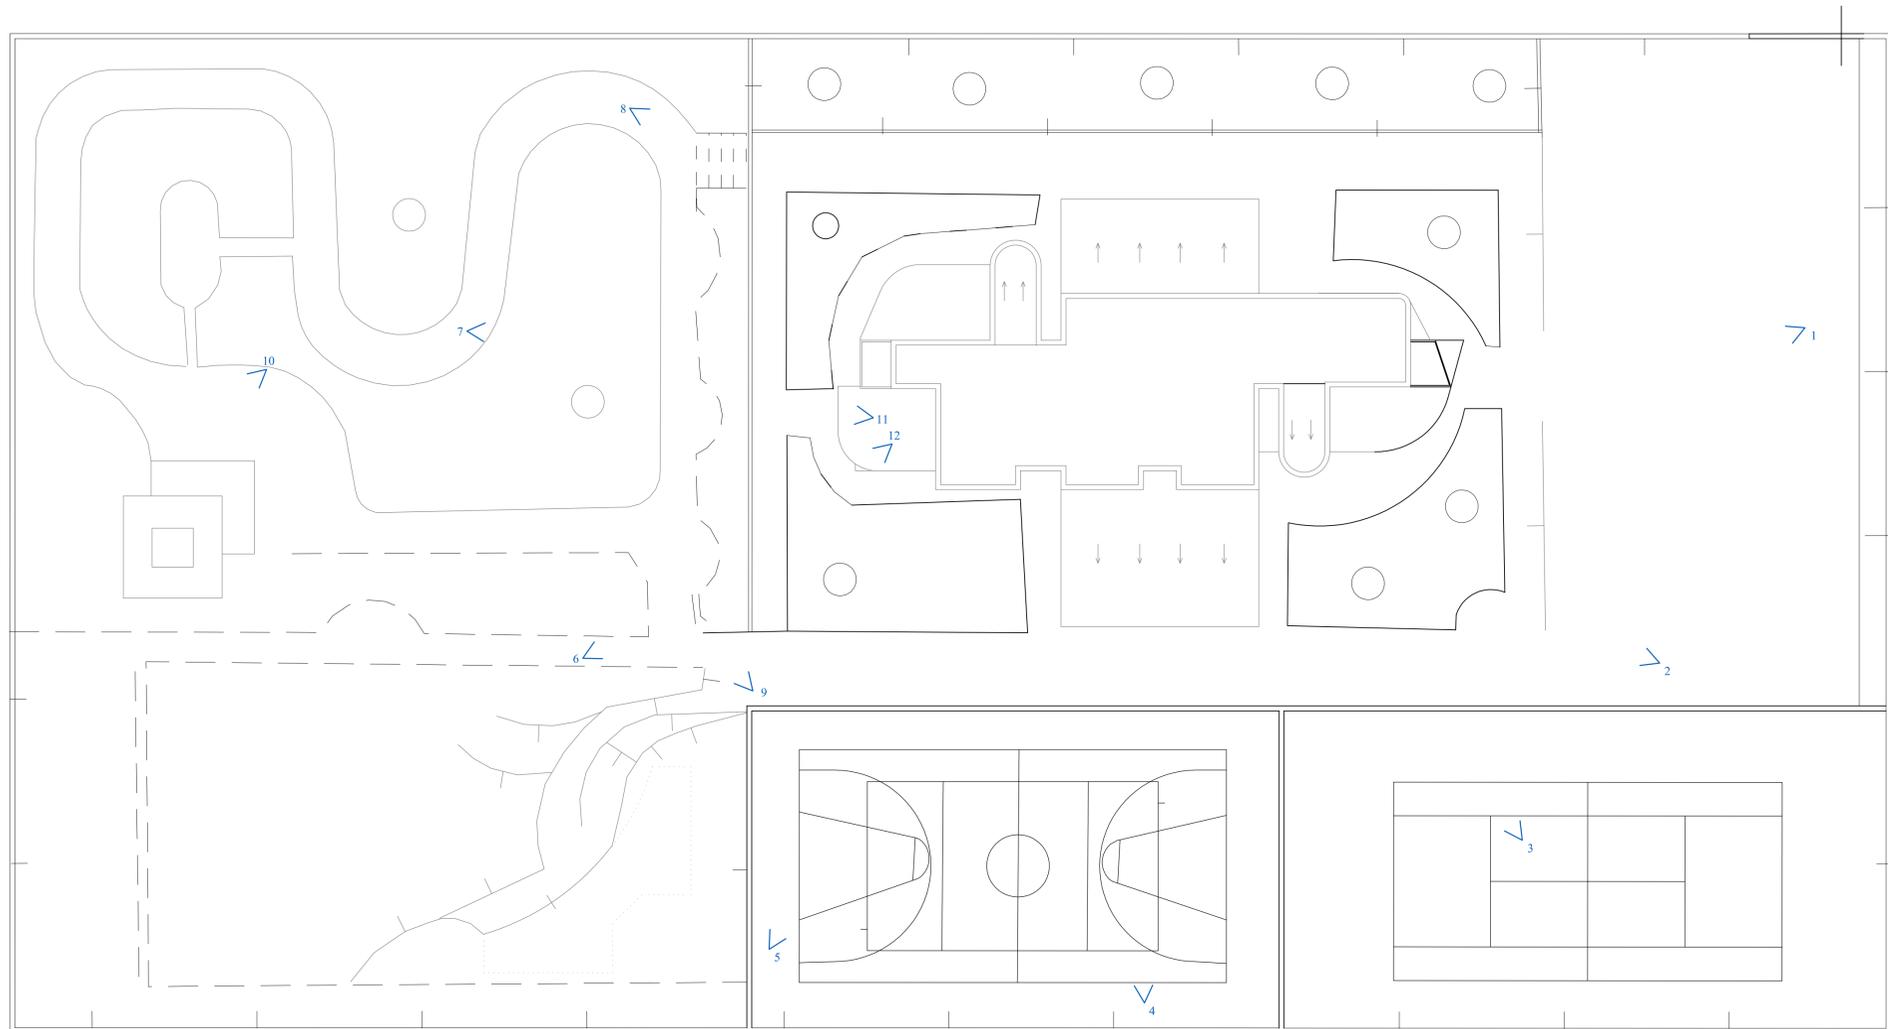

PLANIMETRIA GENERALE 1:200

COMUNE DI MONTEVAGO

Libero Consorzio Comunale di Agrigento

Intervento di ristrutturazione, messa in sicurezza e recupero funzionale della Città dei Ragazzi.

STUDIO
Architetti Cimino Associati
Via Arena 277 - Tel./Fax. 0922/20913 - 92100 AGRIGENTO - studio@vtriglio.it

A2 STATO DI FATTO PLANIMETRIA GENERALE
DOCUMENTAZIONE FOTOGRAFICA

PROGETTO ESECUTIVO

Il Progettista
(arch. Alfonso Cimino)

Il R.U.P.

MONTEVAGO 10/03/2022

VISTI