


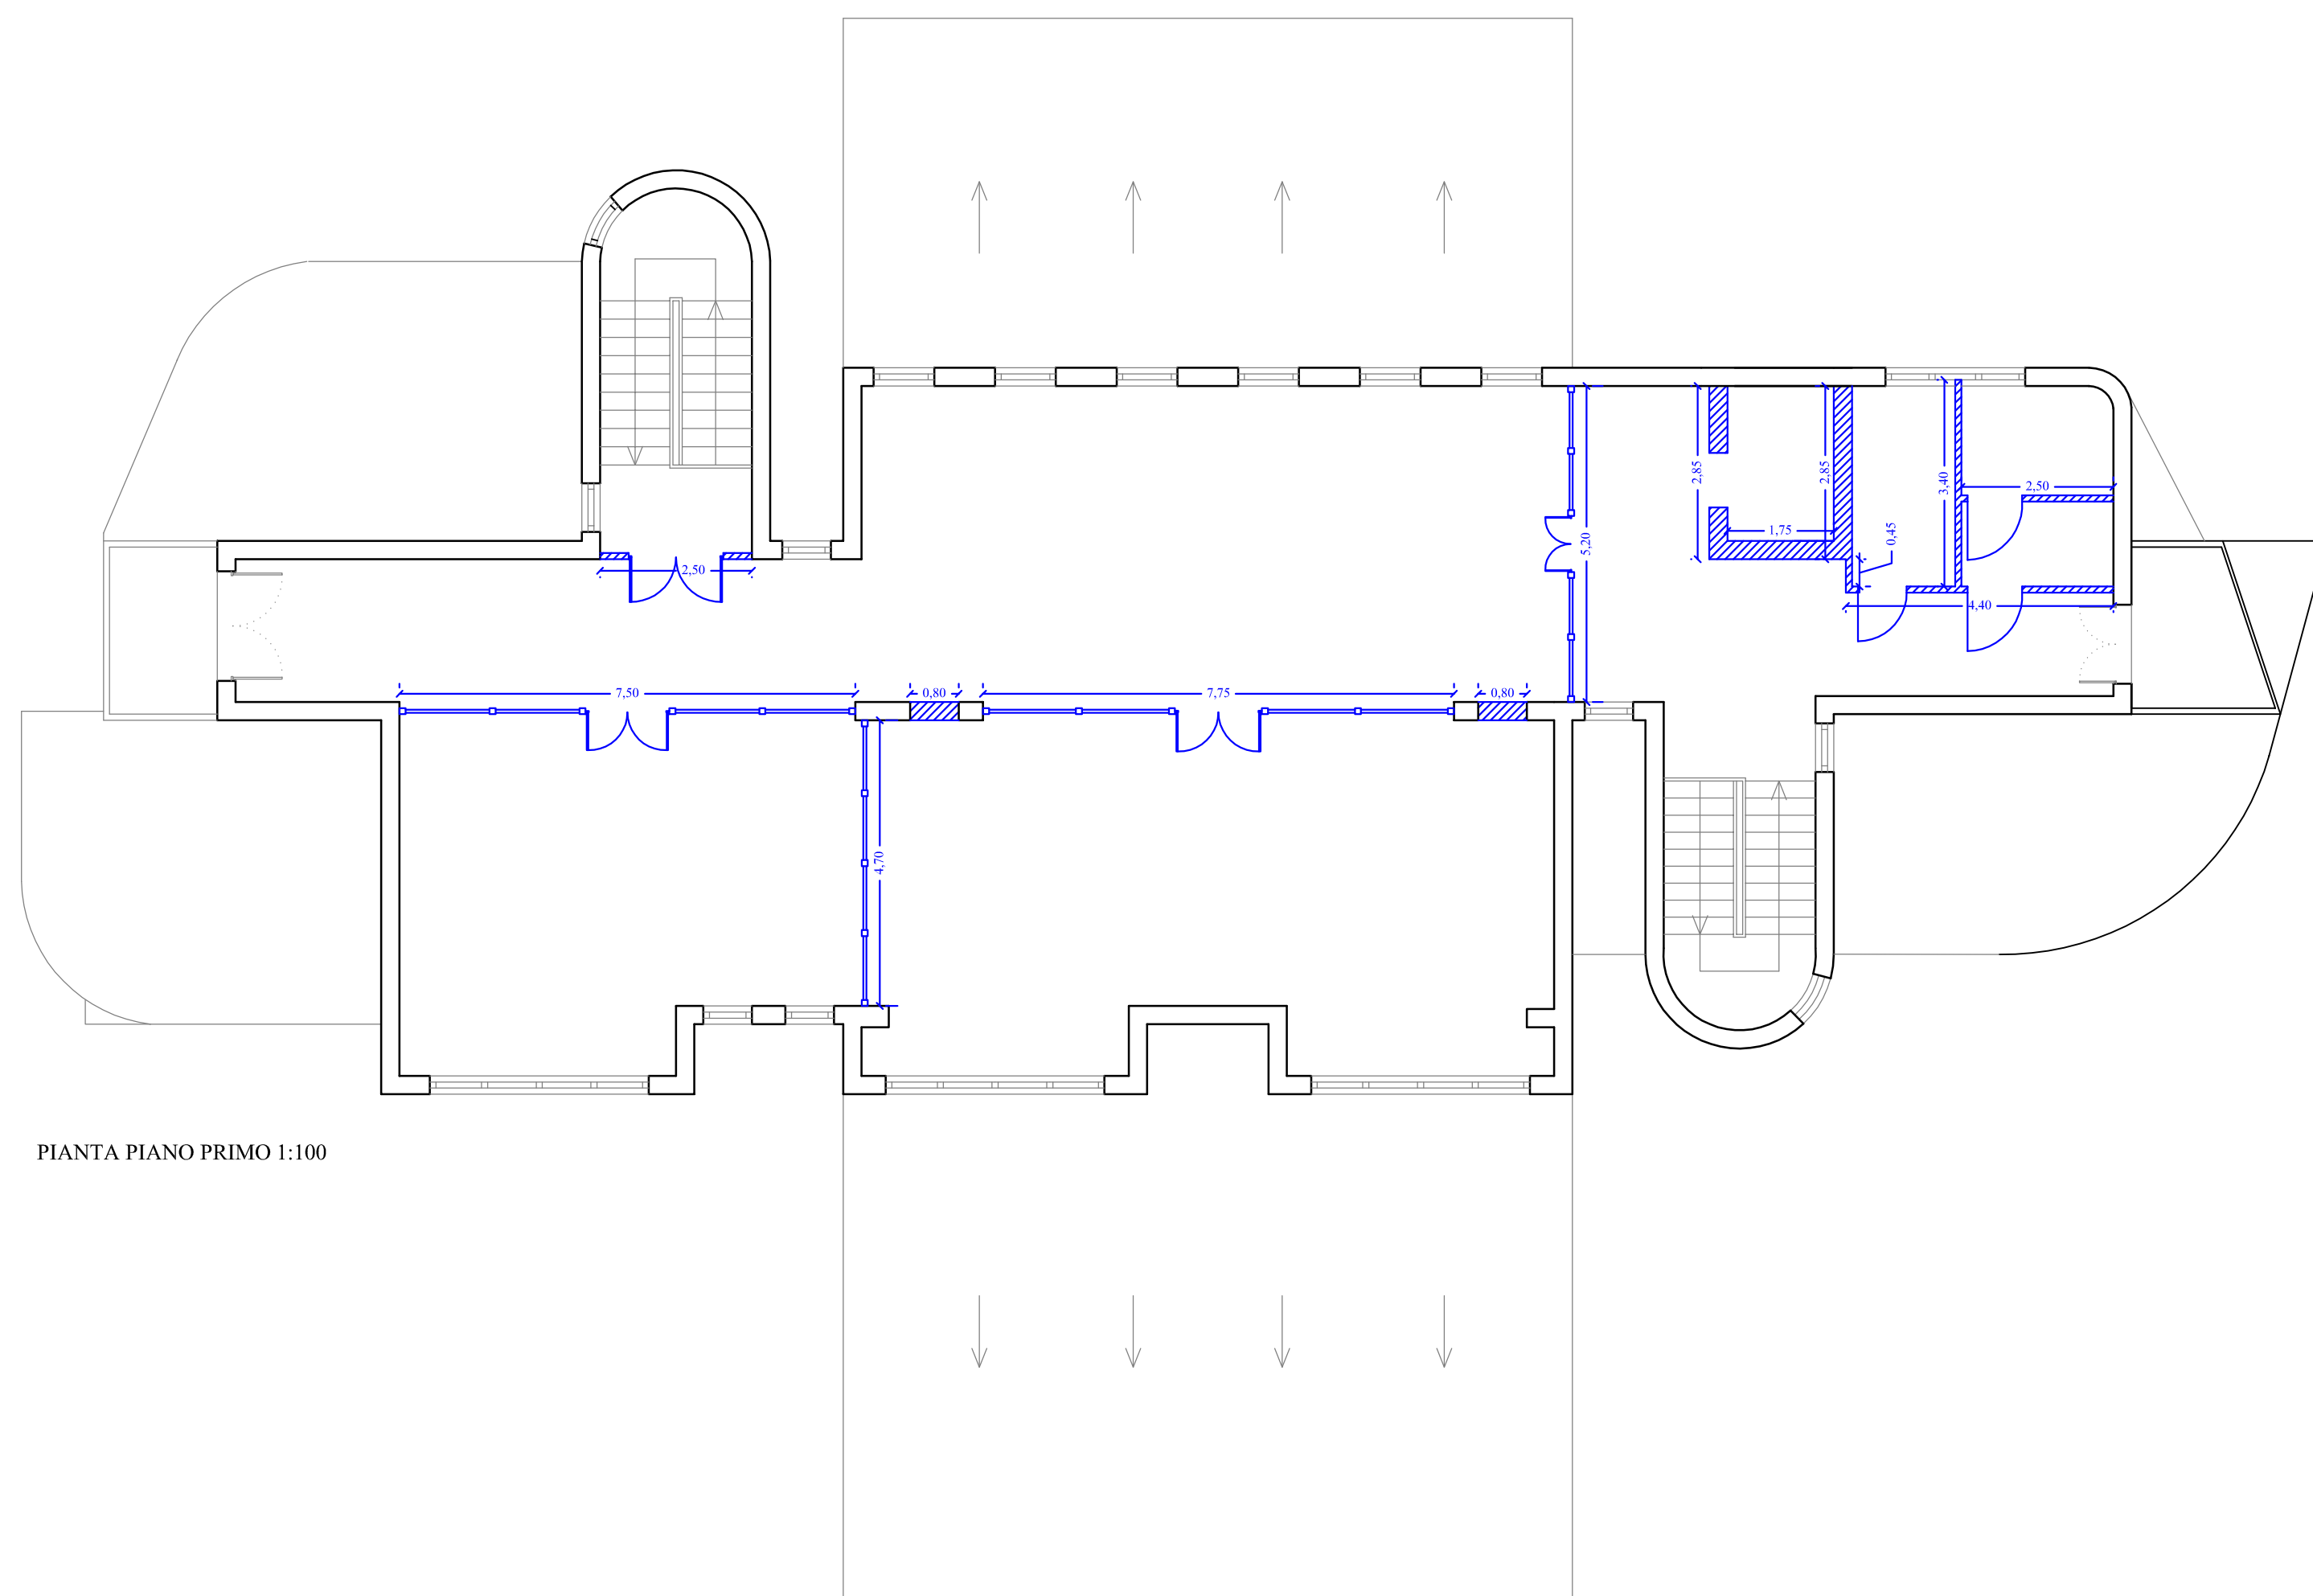


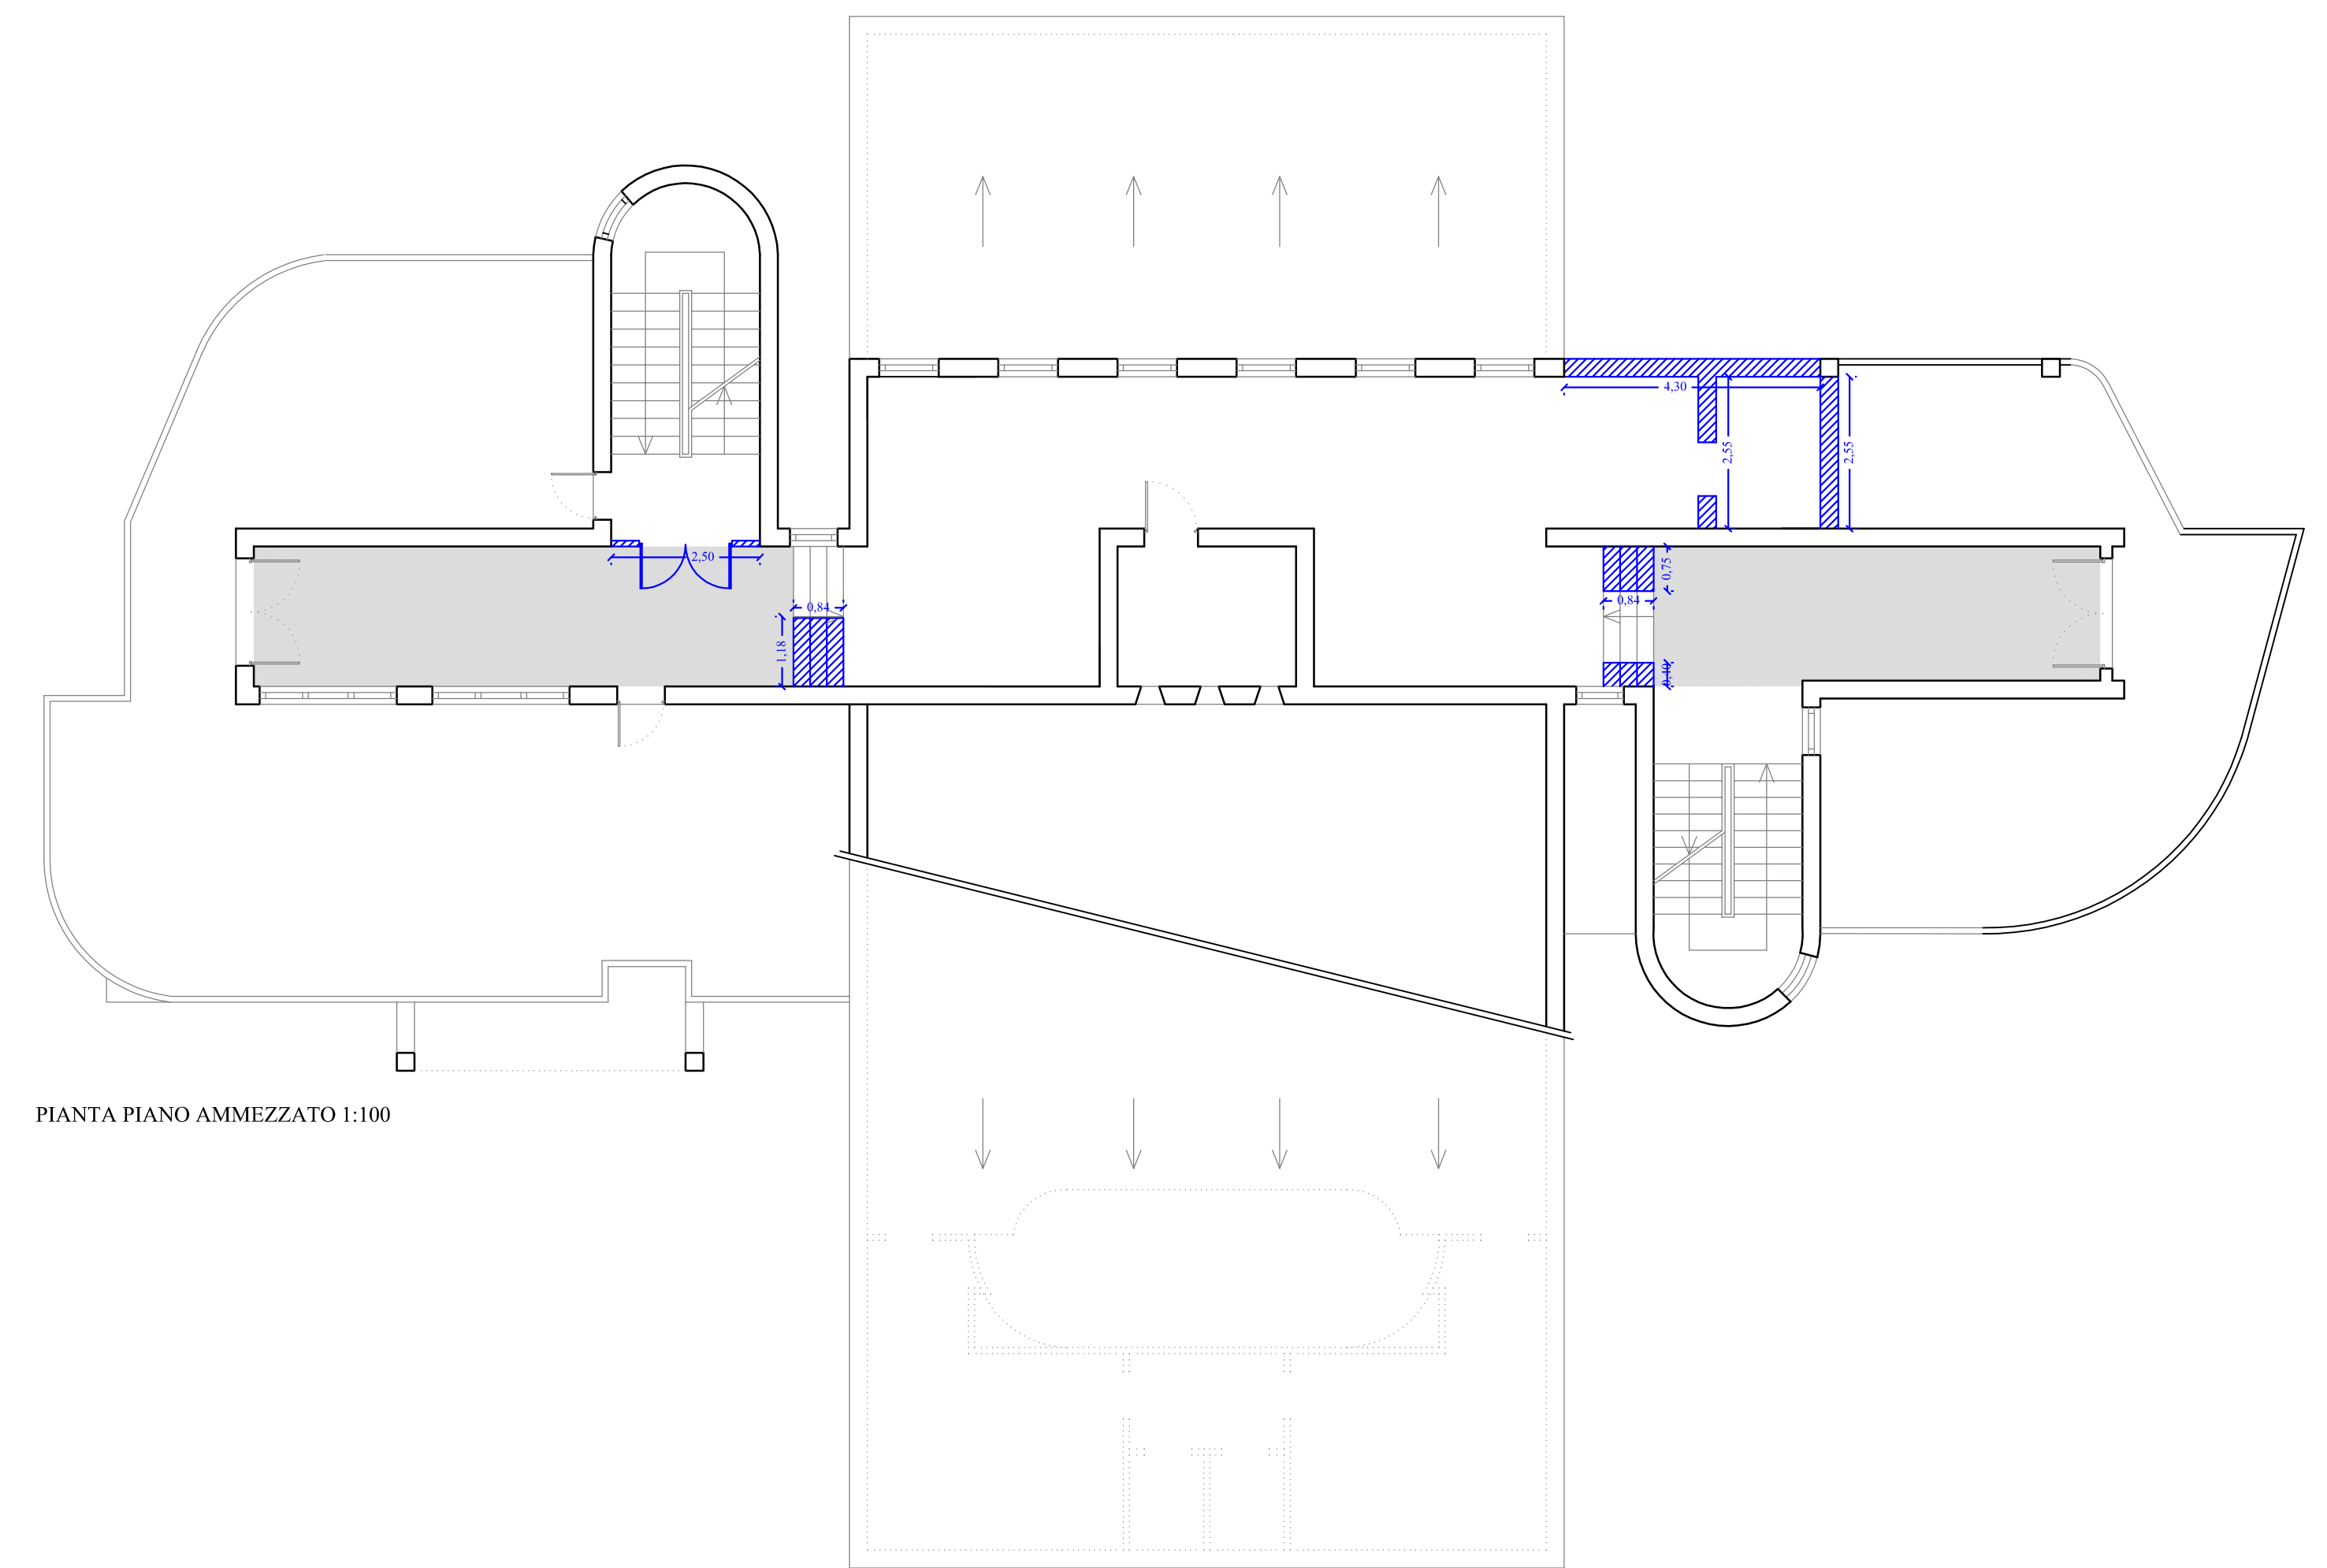

LEGENDA

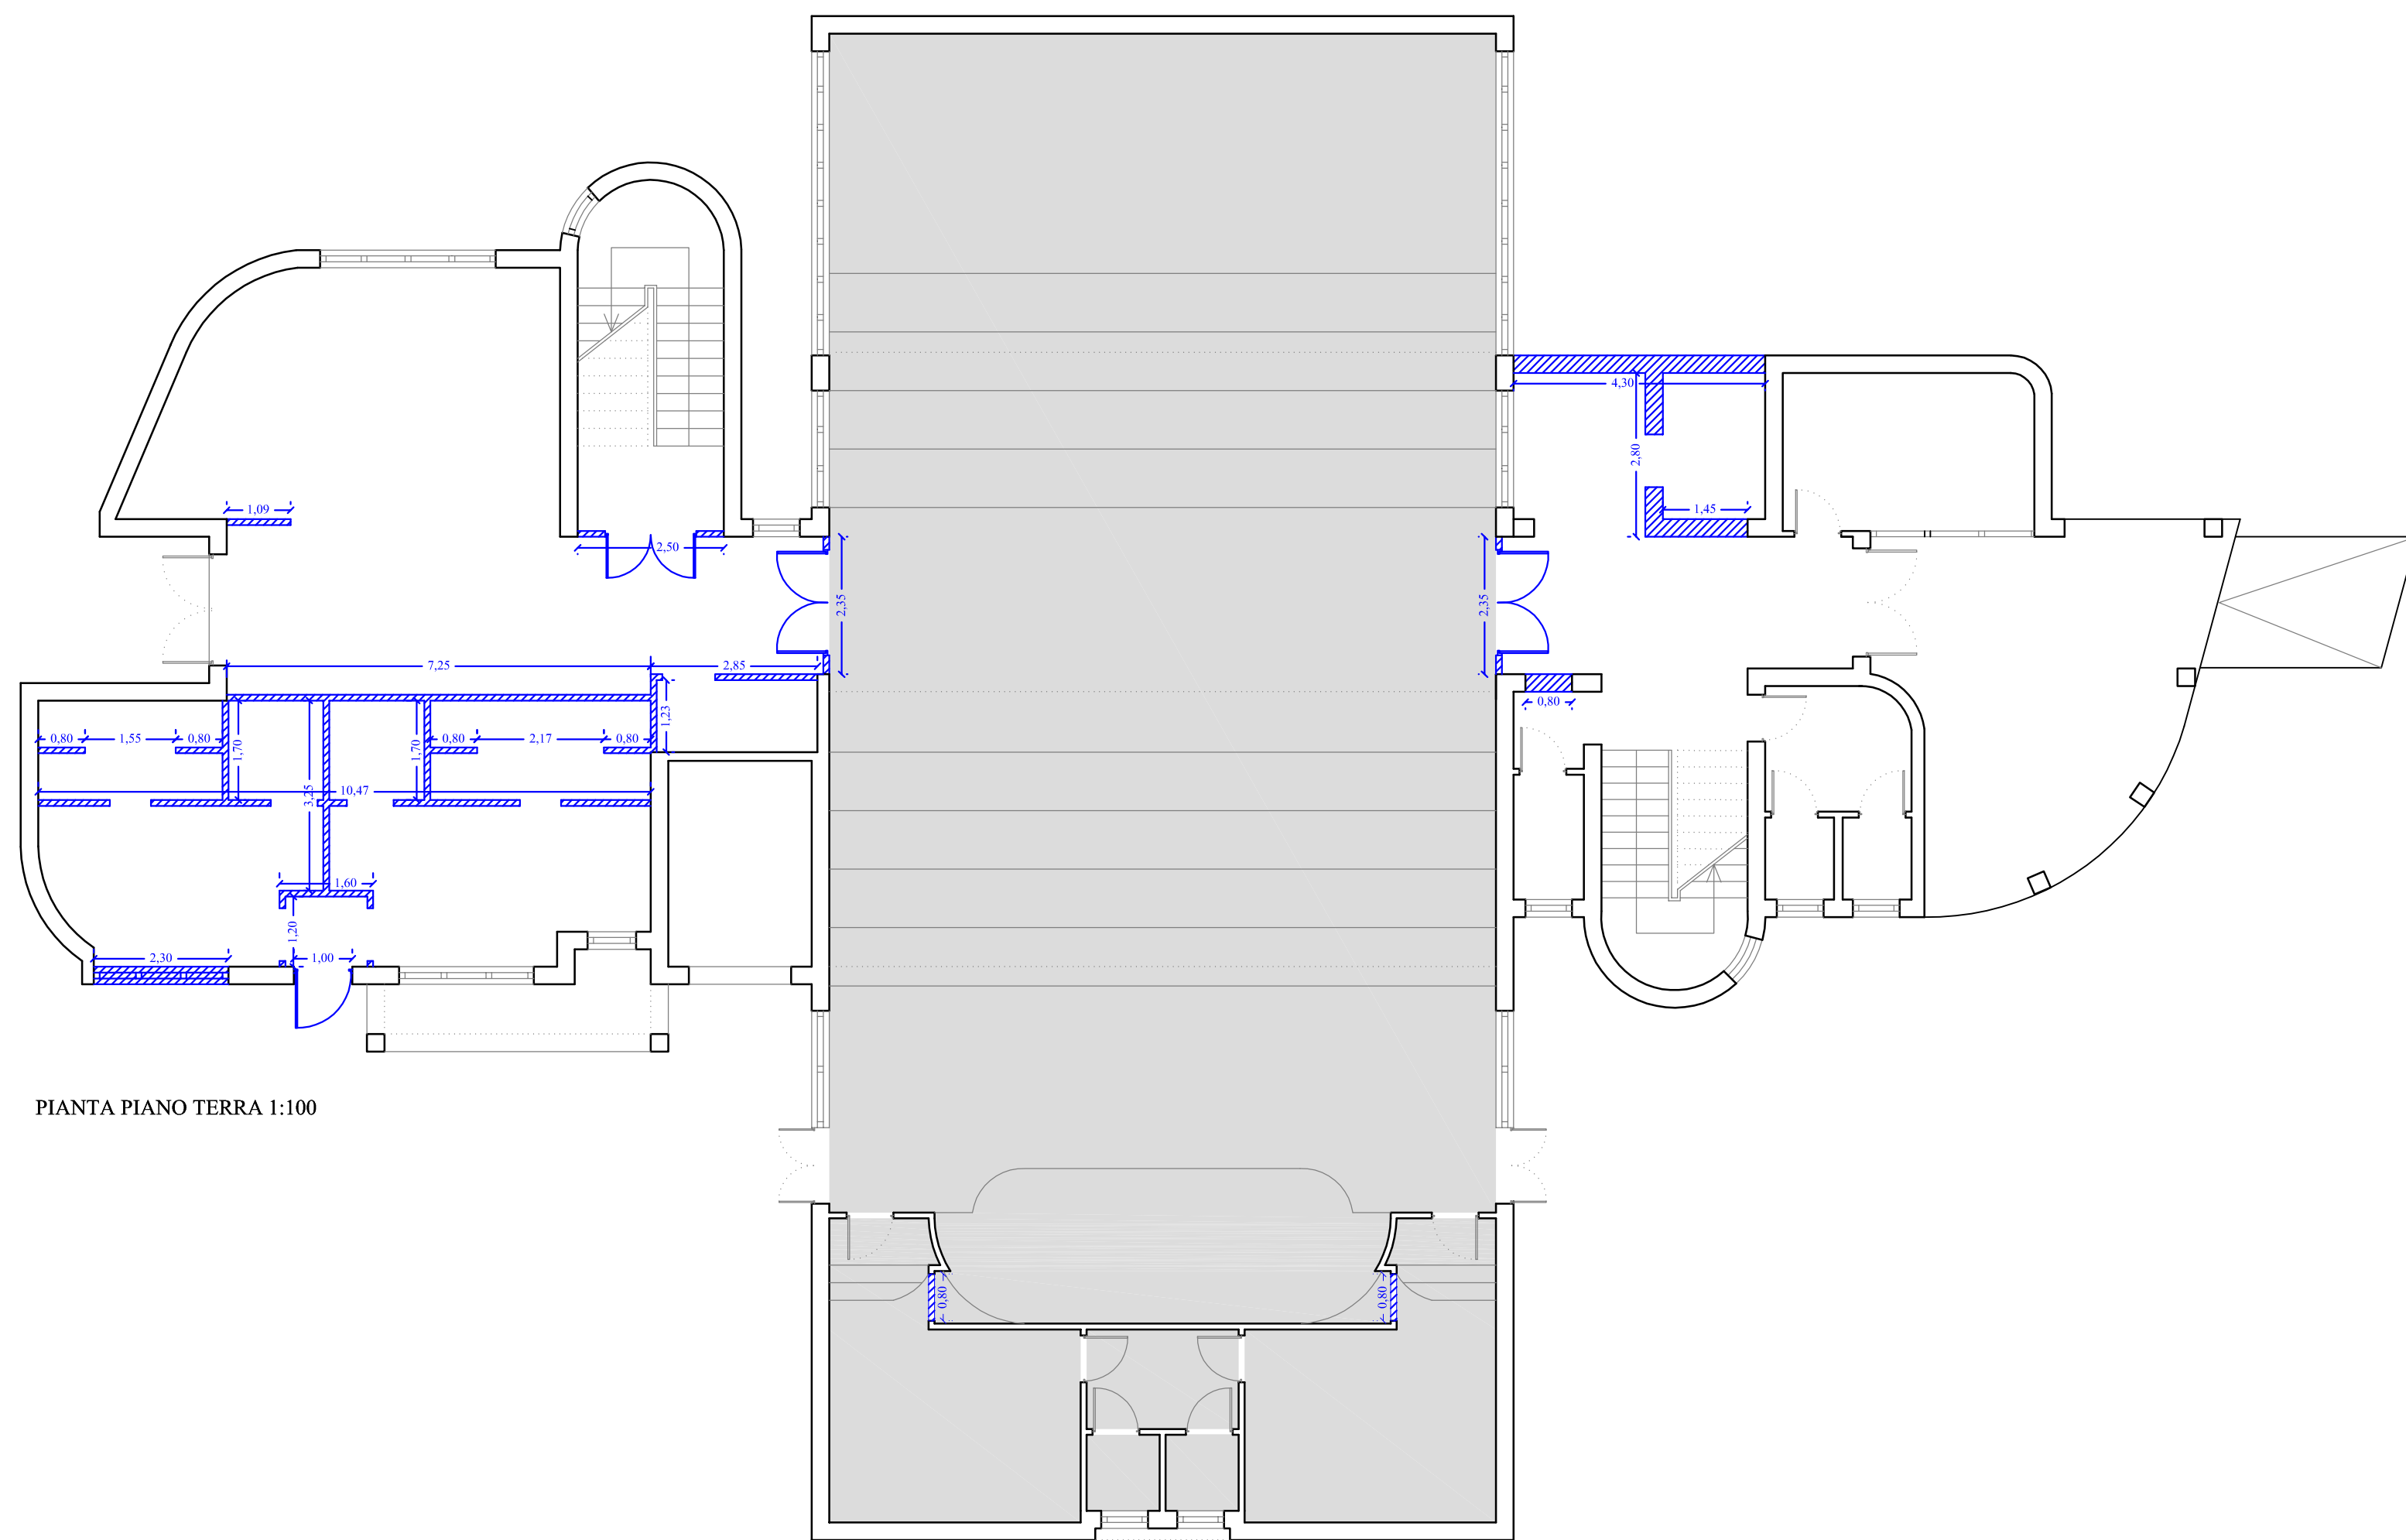

RICOSTRUZIONI

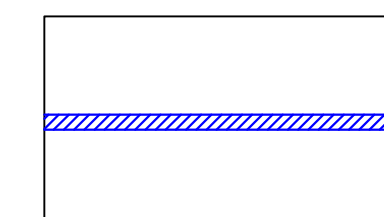

CONTROSOFFITTO

COMUNE DI MONTEVAGO

Libero Consorzio Comunale di Agrigento

Intervento di ristrutturazione, messa in sicurezza e recupero funzionale della Città dei Ragazzi.

STUDIO
Architetti Cimino Associati
tena 277, Tel./Fax 0922/20913, 92100 AGRIGENTO - studioaca@virgilio.it

A9 PROGETTO PIANTE RICOSTRUZIONI

PROGETTO ESECUTIVO

Il Progettista
(arch. Alfonso Cimino)

II R.U.P.

MONTEVAGO 10/03/2022

VISTI	
-------	--