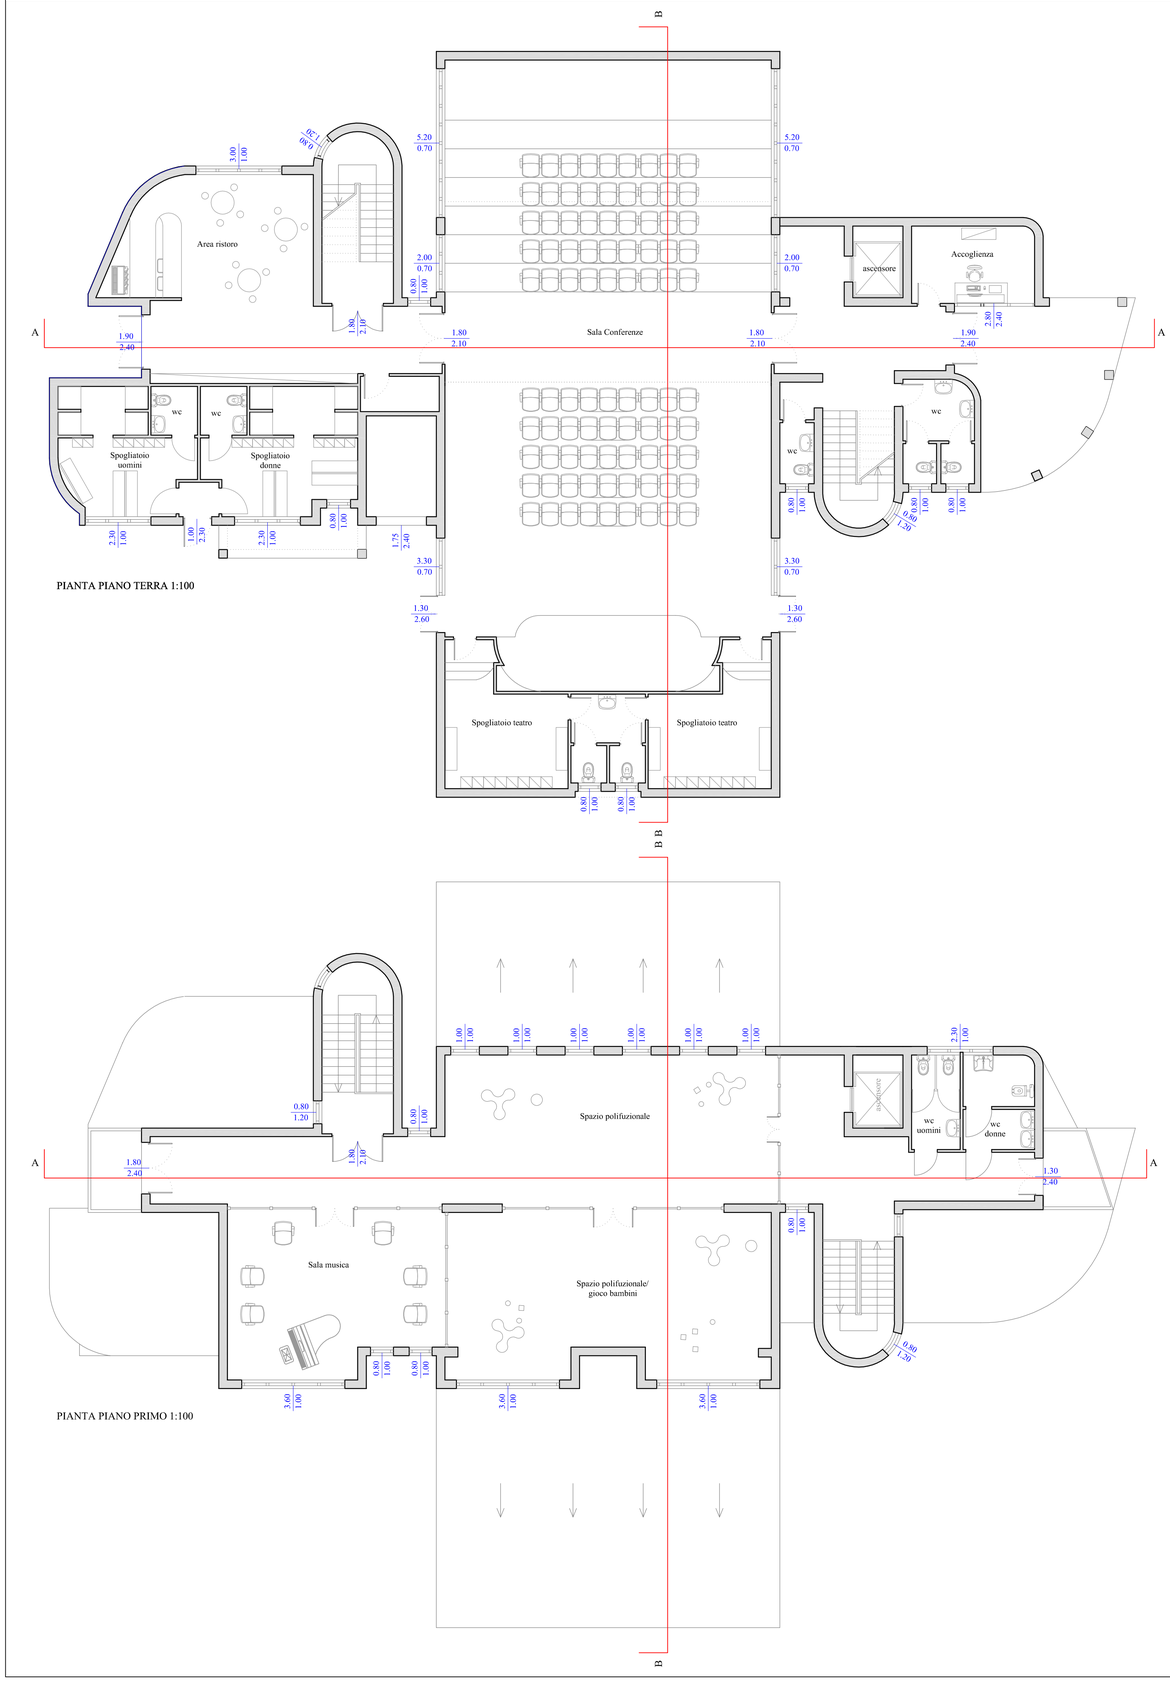

PIANTA PIANO TERRA 1:100

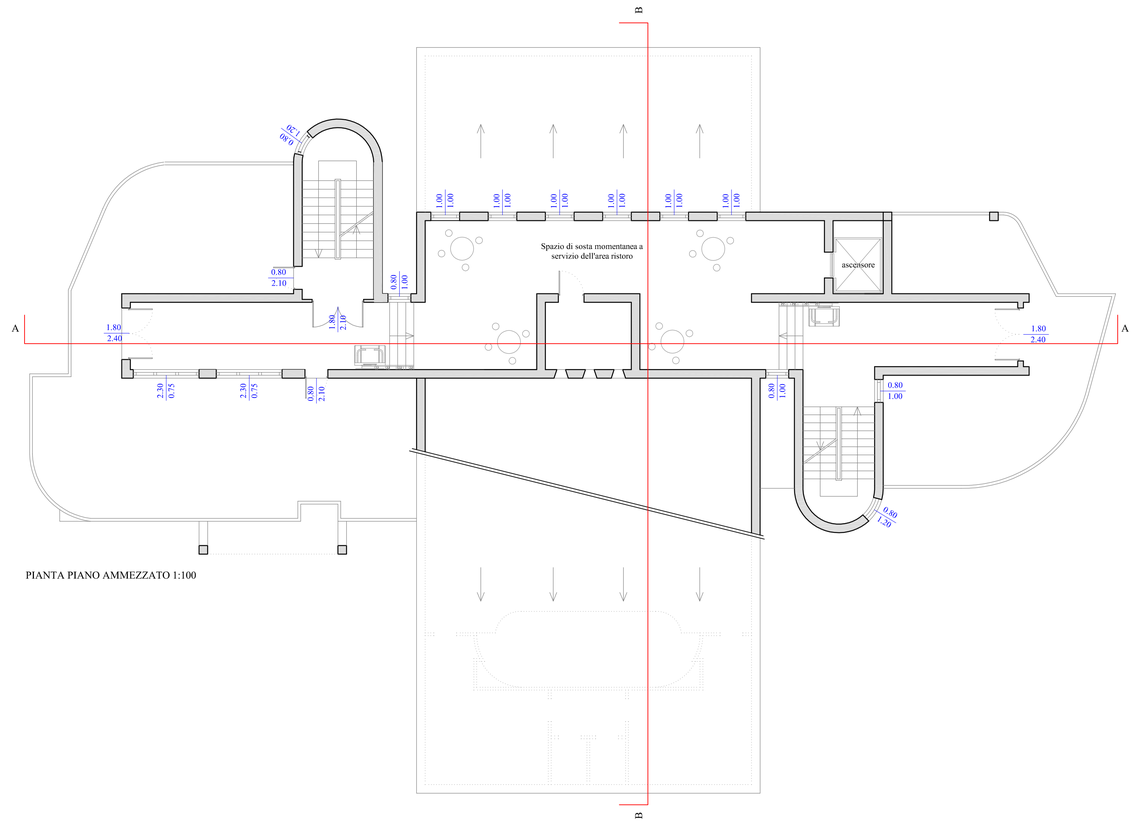

PIANTA PIANO AMMEZZATO 1:100

PIANTA PIANO PRIMO 1:100

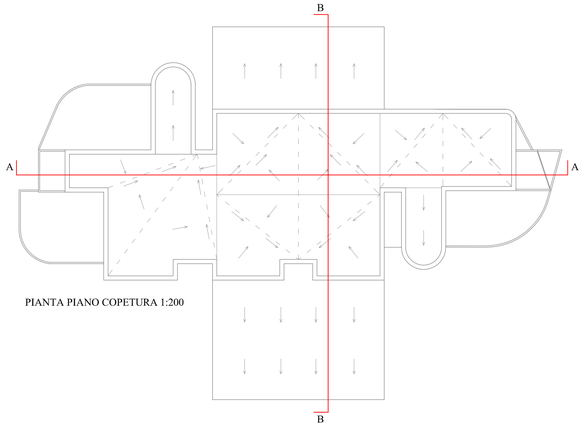

PIANTA PIANO COPETURA 1:200

COMUNE DI MONTEVAGO

Libero Consorzio Comunale di Agrigento

Intervento di ristrutturazione, messa in sicurezza e recupero funzionale della Città dei Ragazzi.

STUDIO Architetti Cimino Associati

Via Atenea 277, Tel./Fax 0922/20913, 92100 AGRIGENTO - studioneca@virgilio.it

A10 PROGETTO

- PIANTA PIANO TERRA
- PIANTA PIANO AMMEZZATO
- PIANTA PIANO PRIMO
- PIANTA PIANO COPERTURA

PROGETTO ESECUTIVO

Il Progettista
(arch. Alfonso Cimino)

Il R.U.P.

MONTEVAGO 10/03/2022

VISTI