

REGIONE SICILIA  
 PROVINCIA DI AGRIGENTO  
 COMUNE DI MONTEVAGO

Partecipazione all'Avviso Pubblico per l'aggiornamento annuale del Piano del fabbisogno regionale in materia di edilizia per il triennio 2015-2017, e la conferma dell'attualità del Piano Annuale 2016, di cui all'art. 10 del D.L. 12 settembre 2013, n.104, convertito in legge 8 novembre 2013 n.128, recante misure urgenti in materia di istruzione, Università e Ricerca" Progetto Esecutivo per la Ristrutturazione, Efficientamento Energetico, Miglioramento Sismico, Manutenzione Straordinaria, Abbattimento delle Barriere Architettoniche della Scuola per l'Infanzia B.Marino - Sezione Associata Montevago (AG) facente parte dell'Istituto Comprensivo G.Tommasi di Lampedusa di Santa Margherita di Belice (AG), Codice MeccanograficoAGIC80800E;

PROGETTO ESECUTIVO  
 SCUOLA MATERNA

ELABORATI:  
 STATO DI FATTO  
 INSERIMENTO  
 URBANISTICO

ALLEGATO  
 TAV. N°2.1.1

SCALA  
 1:100

Il Progettista  
 Arch. Ing. Giuseppe NERI



I PROGETTISTI

Geom. Roberto CIACCO



04/03/2016



PLANIMETRIA SCALA 1:2.000



STRALCIO AEREO-FOTOGRAMMETRICO



FOTO N°1



FOTO N°2



FOTO N°3



FOTO N°4



FOTO N°5



FOTO N°6



FOTO N°7



FOTO N°8



FOTO N°9




FOTO N°10



FOTO N°11



FOTO N°12 - particolare pluviale esterno

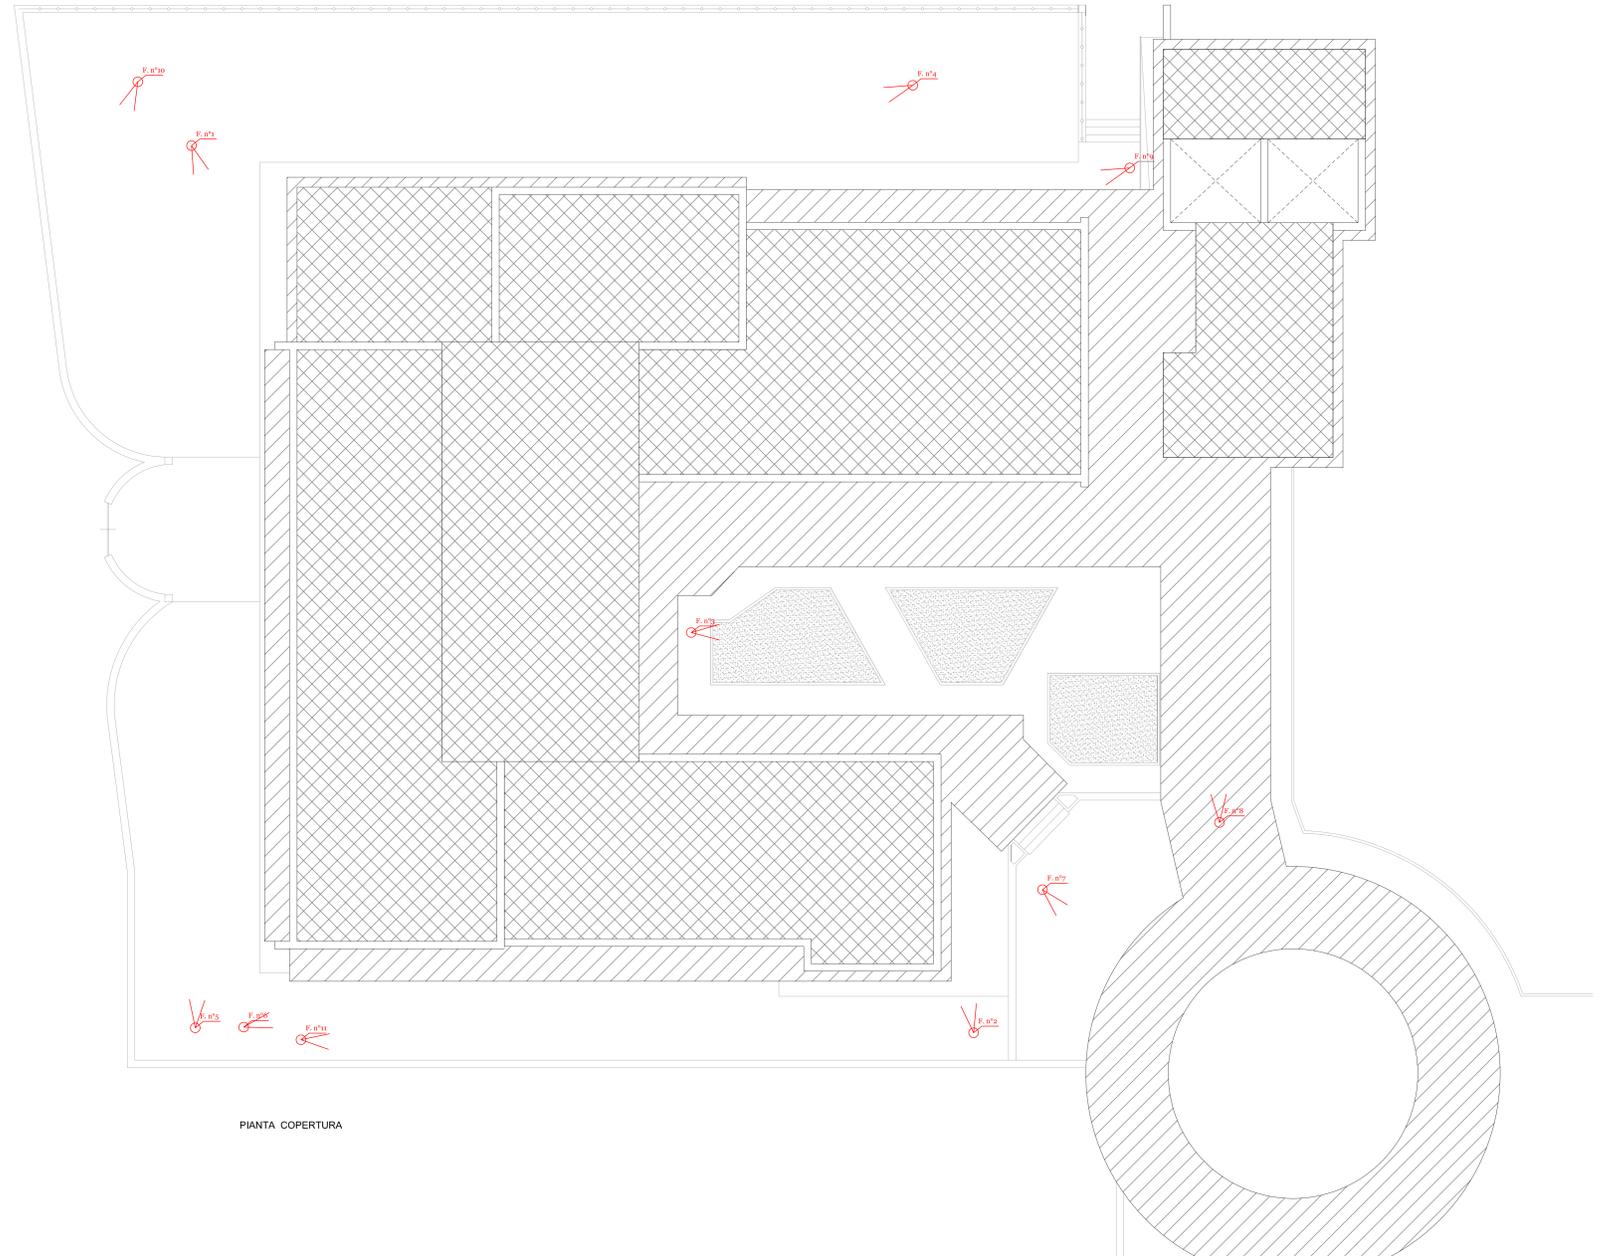

PIANTA COPERTURA