REGIONE SICILIA
PROVINCIA DI AGRIGENTO
COMUNE DI MONTEVAGO

PARTICIPAZIONE ALL'AVVISO PUBBLICO PER L'AGGIORNAMENTO ANNUALE DEL PIANO DEL FABBISOGNO REGIONALE IN MATERIA DI EDILIZIA SCOLASTICA PER IL TRIENNIO 2015-2017 E LA CONFERMA DELL'ATTUALITA' DEL PIANO ANNUALE 2016, DI CUI ALL'ART. 10 DEL D.L. 12 SETTEMBRE 2013 N° 104 CONVERTITO IN LEGGE 8/11/2013 N° 128, RECANTE MISURE URGENTI IN MATERIA DI ISTRUZIONE, UNIVERSITA' E RICERCA. PROGETTO ESECUTIVO PER LA RISTRUTTURAZIONE, EFFICIENTAMENTO ENERGETICO, MANUTENZIONE STRAORDINARIA ABBATTIMENTO DELLE BARRIERE ARCHITETTONICHE DELLA SCUOLA PER L'INFANZIA R. MARINO - SEZIONE ASSOCIATA MONTEVAGO (AG) FACENTE PARTE DELL'ISTITUTO COMPRENSIVO G. TOMMASI DI LAMPEDUSA DI SANTA MARGHERITA DI BELICE (AG) CODICE MECCANOGRAFICO AGIC80800E

PROGETTO ESECUTIVO SCUOLA MATERNA

ELABORATI: ABACO INFISSI

ALLEGATO TAV. N°3.5.2

SCALA 1:20

Il Sig.
Geom. Roberto CARGO

I PROGETTISTI

Il Progettista
Arch.Ing. Giuseppe NERI

MONTEVAGO
04/03/2016

PARTICOLARE FINESTRA FN1
Scala 1:20

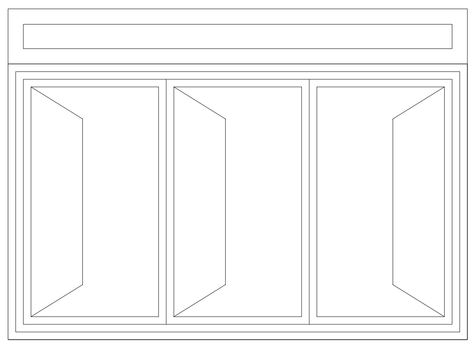

Descrizione	
Mano di apertura	SX/DX
Materiale	PVC E VETRO
Passaggio netto totale	180X300
Tipo: a misura	3 battenti

TIPO	PT	1P	TOT
F1	1	-	1

PARTICOLARE FINESTRA FN2
Scala 1:20

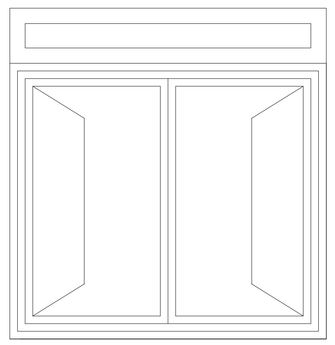

Descrizione	
Mano di apertura	SX/DX
Materiale	PVC E VETRO
Passaggio netto totale	180X200
Tipo: a misura	2 battenti

TIPO	PT	1P	TOT
F2	2	-	2

PARTICOLARE FINESTRA FN3
Scala 1:20

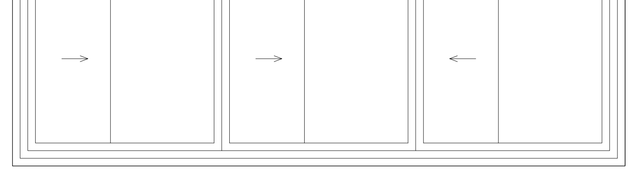

Descrizione	
Mano di apertura	SX/DX
Materiale	PVC E VETRO
Passaggio netto totale	140X400
Tipo: a misura	3 scorrevoli

TIPO	PT	1P	TOT
F3	4	-	4

PARTICOLARE FINESTRA FN4
Scala 1:20

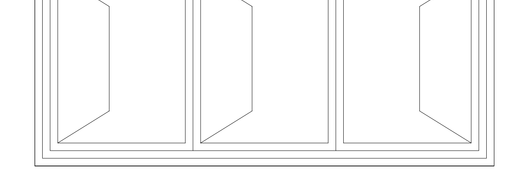

Descrizione	
Mano di apertura	SX/DX
Materiale	PVC E VETRO
Passaggio netto totale	140X300
Tipo: a misura	3 battenti

TIPO	PT	1P	TOT
F4	3	-	3

PARTICOLARE FINESTRA FN5
Scala 1:20

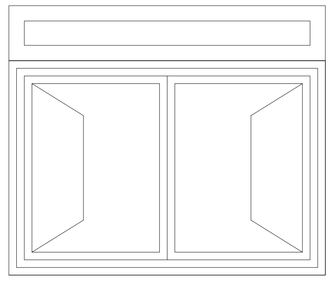

Descrizione	
Mano di apertura	SX/DX
Materiale	PVC E VETRO
Passaggio netto totale	140X200
Tipo: a misura	2 battenti

TIPO	PT	1P	TOT
F5	2	-	2

PARTICOLARE FINESTRA FN6
Scala 1:20

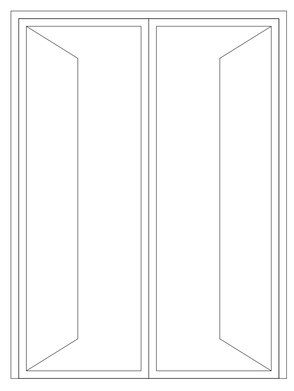

Descrizione	
Mano di apertura	SX/DX
Materiale	PVC E VETRO
Passaggio netto totale	240X180
Tipo: a misura	2 battenti

TIPO	PT	1P	TOT
F6	2	-	2

PARTICOLARE FINESTRA FN7
Scala 1:20

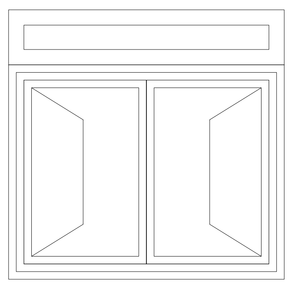

Descrizione	
Mano di apertura	SX/DX
Materiale	PVC E VETRO
Passaggio netto totale	140X180
Tipo: a misura	2 battenti

TIPO	PT	1P	TOT
F7	1	-	1

PARTICOLARE FINESTRA FN8
Scala 1:20

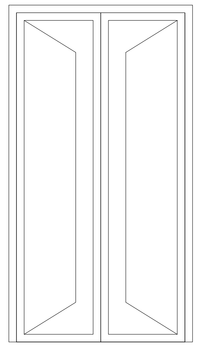

Descrizione	
Mano di apertura	SX/DX
Materiale	PVC E VETRO
Passaggio netto totale	220X120
Tipo: a misura	2 battenti

TIPO	PT	1P	TOT
F8	1	-	1

PARTICOLARE FINESTRA FN9
Scala 1:20

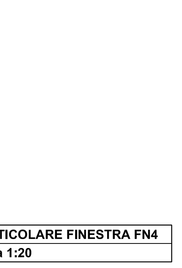

Descrizione	
Mano di apertura	SX/DX
Materiale	PVC E VETRO
Passaggio netto totale	140X100
Tipo: a misura	2 battenti

TIPO	PT	1P	TOT
F9	5	-	5

PARTICOLARE FINESTRA FN10
Scala 1:20

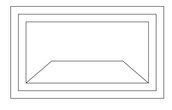

Descrizione	
Mano di apertura	SX/DX
Materiale	PVC E VETRO
Passaggio netto totale	60X100
Tipo: a misura	vasistas

TIPO	PT	1P	TOT
F10	23	-	23

PARTICOLARE FINESTRA FN11
Scala 1:20

Descrizione	
Mano di apertura	SX/DX
Materiale	PVC E VETRO
Passaggio netto totale	180X400
Tipo: a misura	3 scorrevoli

TIPO	PT	1P	TOT
F11	4	-	4

PARTICOLARE FINESTRA FN12
Scala 1:20

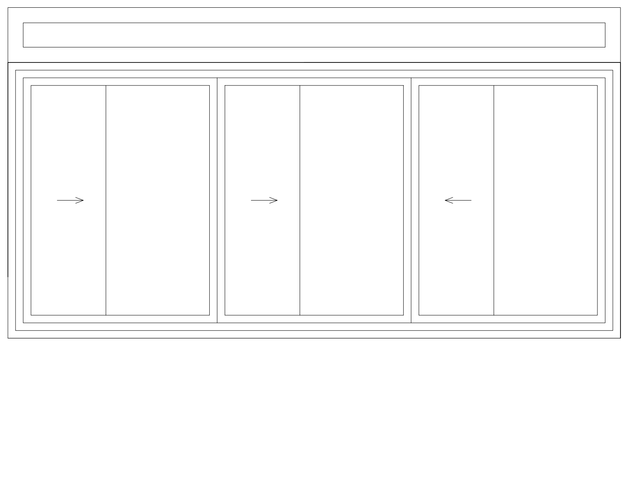

Descrizione	
Mano di apertura	SX/DX
Materiale	PVC E VETRO
Passaggio netto totale	240X120
Tipo: a misura	2 battenti

TIPO	PT	1P	TOT
F12	1	-	1

PARTICOLARE FINESTRA FN13
Scala 1:20

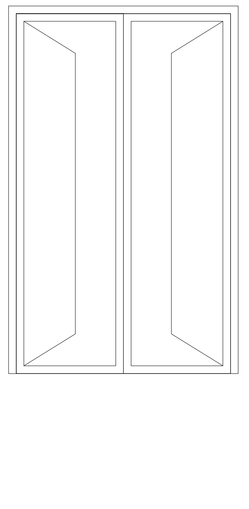

Descrizione	
Mano di apertura	SX/DX
Materiale	PVC E VETRO
Passaggio netto totale	240X150
Tipo: a misura	2 battenti

TIPO	PT	1P	TOT
F13	3	-	3

vetro camera 4/6/4/6/4 basso emissivo (0.1)
trasmittanza termica ≤ 1,7 W/(mq°K)
all.: Schede tecniche Cons. Energetici

telaio in profili estrusi
in PVC a taglio termico
trasmittanza termica ≤ 2.00 W/(mq°K)