

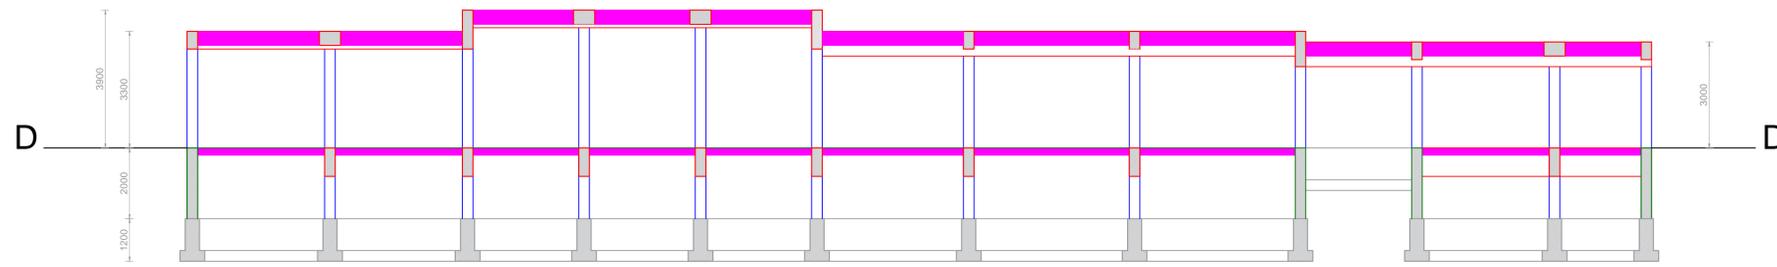


RILIEVO MATERICO E STRUTTURALE - SEZIONI (SCALA 1:100)


SEZIONE D-D

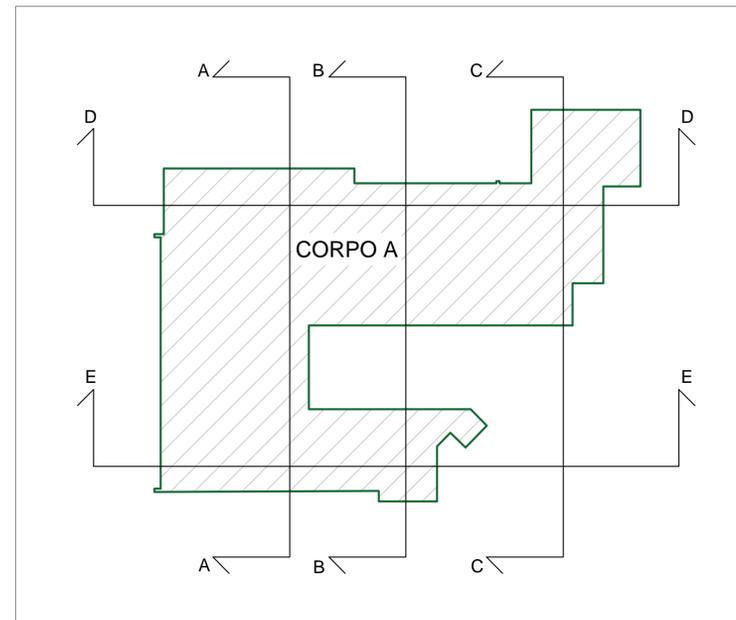


SEZIONE E-E

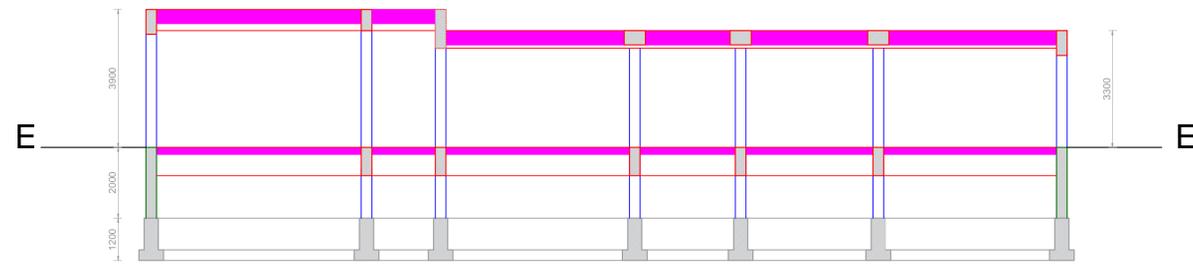

LEGENDA - ELEMENTI STRUTTURALI	
	TRAVI DI FONDAZIONE IN C.A.
	PILASTRI IN C.A.
	SETTI IN C.A.
	TRAVI IN C.A.
	ORDITURA SOLAIO IN LATERO CEMENTO

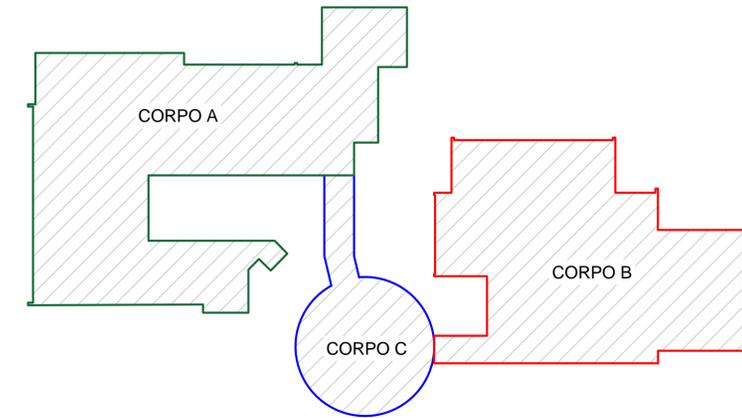


SEZIONE B-B

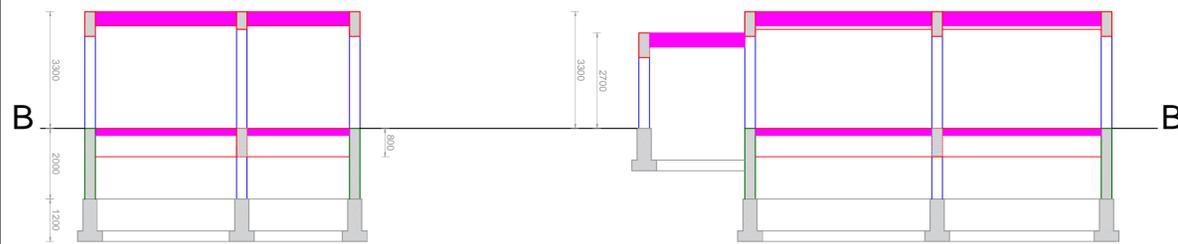

SEZIONE C-C



SEZIONE A-A

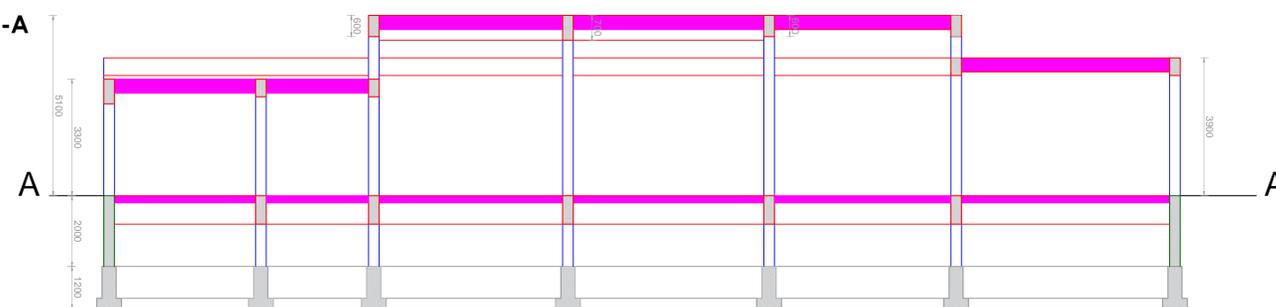


 R.T.P. "Marino": ABGroup s.n.c. (capogruppo), Varrigeoind s.r.l. (mandante)
 Via Maggiore Tesei n.10 - 90143 Palermo (PA) - Tel./Fax +39 091 2513514
 Via Giuseppe Licata n.311 - 92019 Solofra (AG) - Tel./Fax +39 0925 25144
 www.abgroupweb.it email:info@abgroupweb.it

COMUNE DI MONTEVAGO

Provincia di Agrigento

Servizio di indagini, prove di laboratorio, verifica sismica al fine della vulnerabilità sismica e definizione degli interventi strutturali della Scuola dell'infanzia "Biagio Marino"

CIG: Z9728B5ADC - CUP: C11G18000190006

IL R.U.P.

Ing. Rosa Letizia Maria Sanzone

IL TECNICO:

R.T.P. "Marino": ABGroup s.n.c. (capogruppo)

Ing. Matteo Accardi



**ST
3.A.4**

OGGETTO: RILIEVO STRUTTURALE E MATERICO - SEZIONI

SCALE:

DATA: 07/01/2020

Revisione:

SPAZIO PER I VISTI:

