
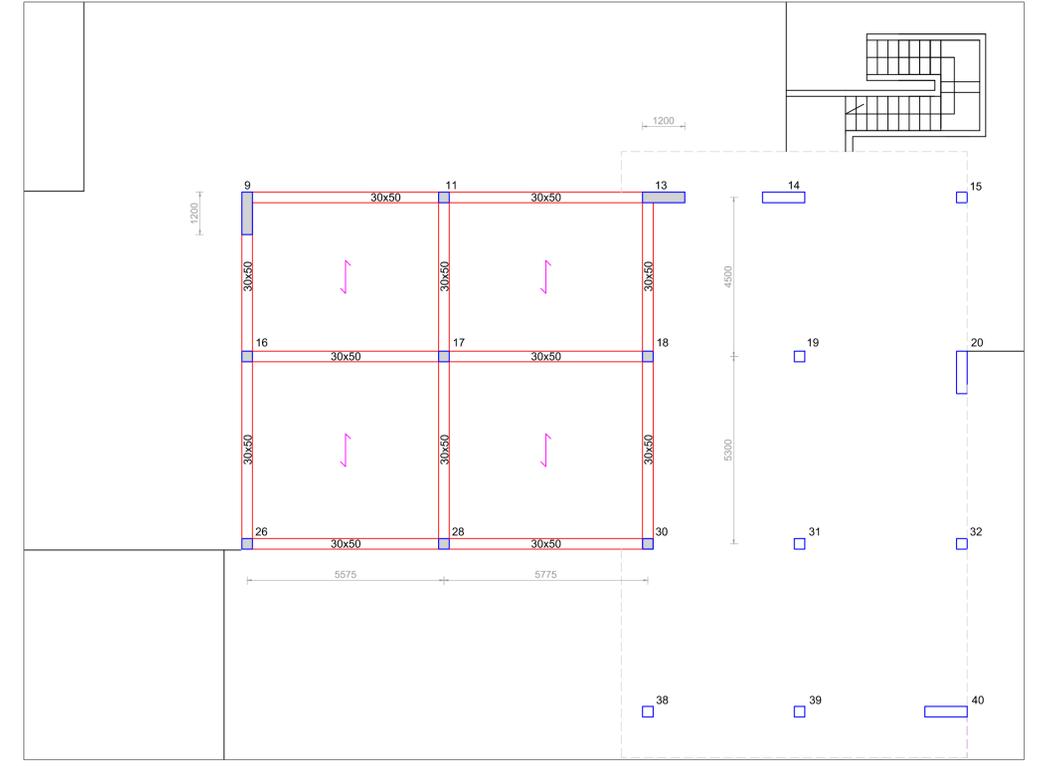



RILIEVO MATERICO E STRUTTURALE

CORPO B
PIANO TERRA
(SCALA 1:100)

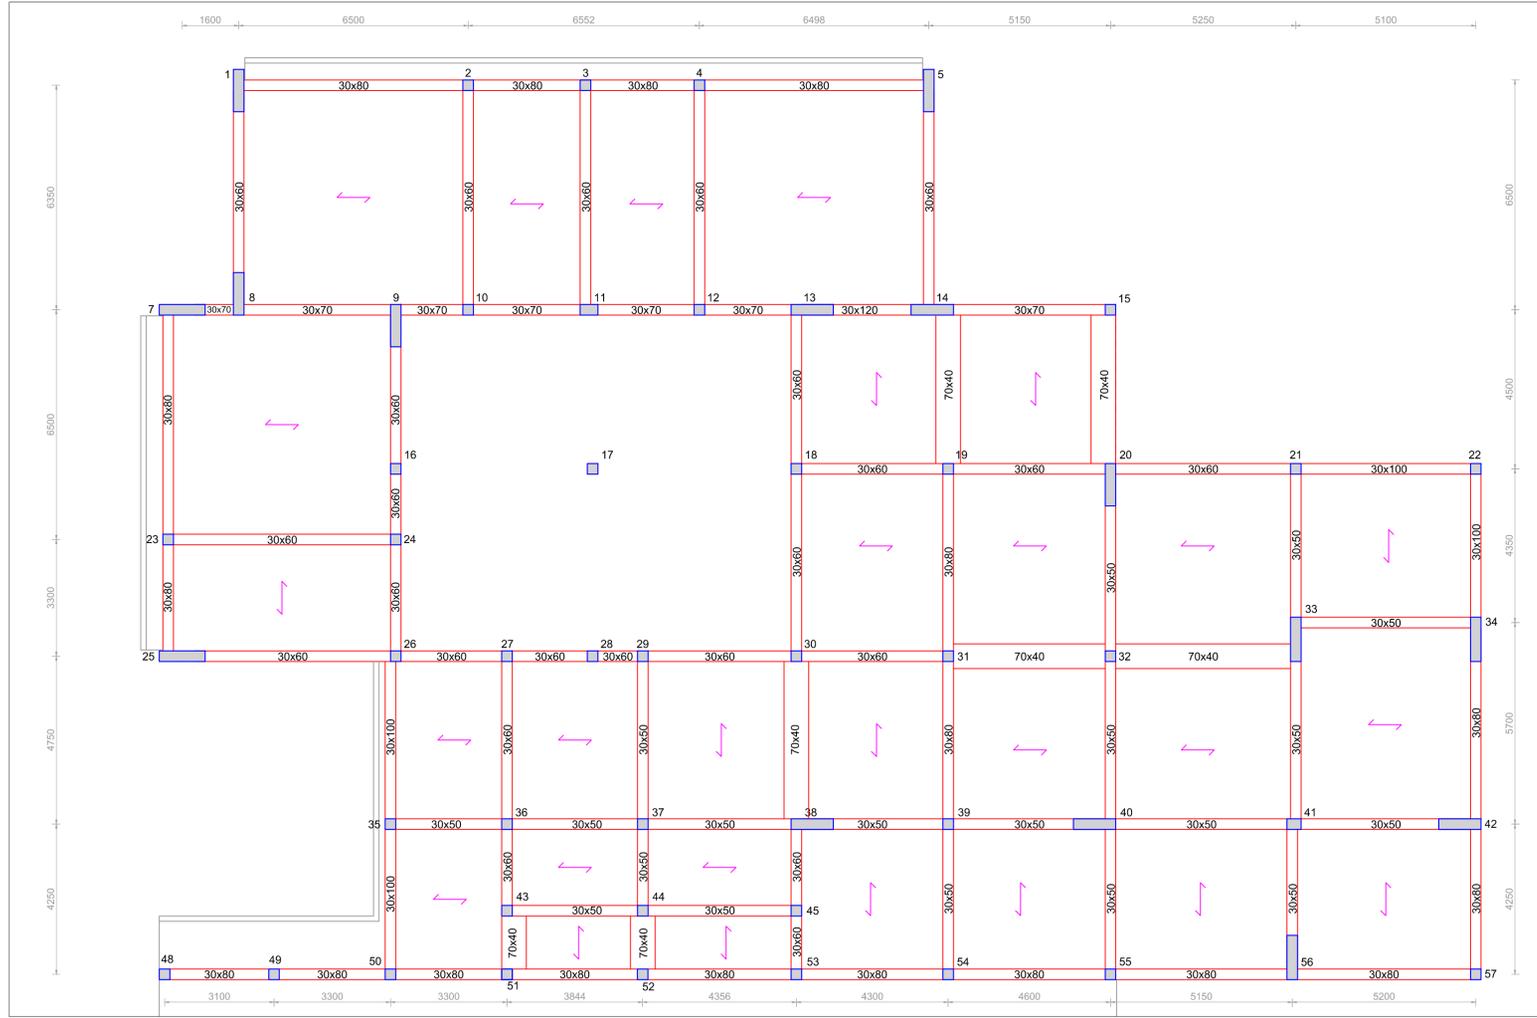


CORPO B - PIANO TERRA_QUOTA 5.80 m (SCALA 1:100)

LEGENDA - ELEMENTI STRUTTURALI	
	TRAVI DI FONDAZIONE IN C.A.
	PILASTRI IN C.A.
	SETTI IN C.A.
	TRAVI IN C.A.
	ORDITURA SOLAIO IN LATERO CEMENTO

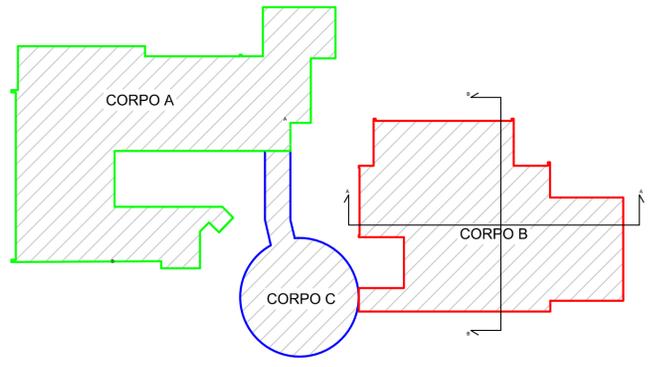

CORPO B - PIANO PRIMO (SCALA 1:100)

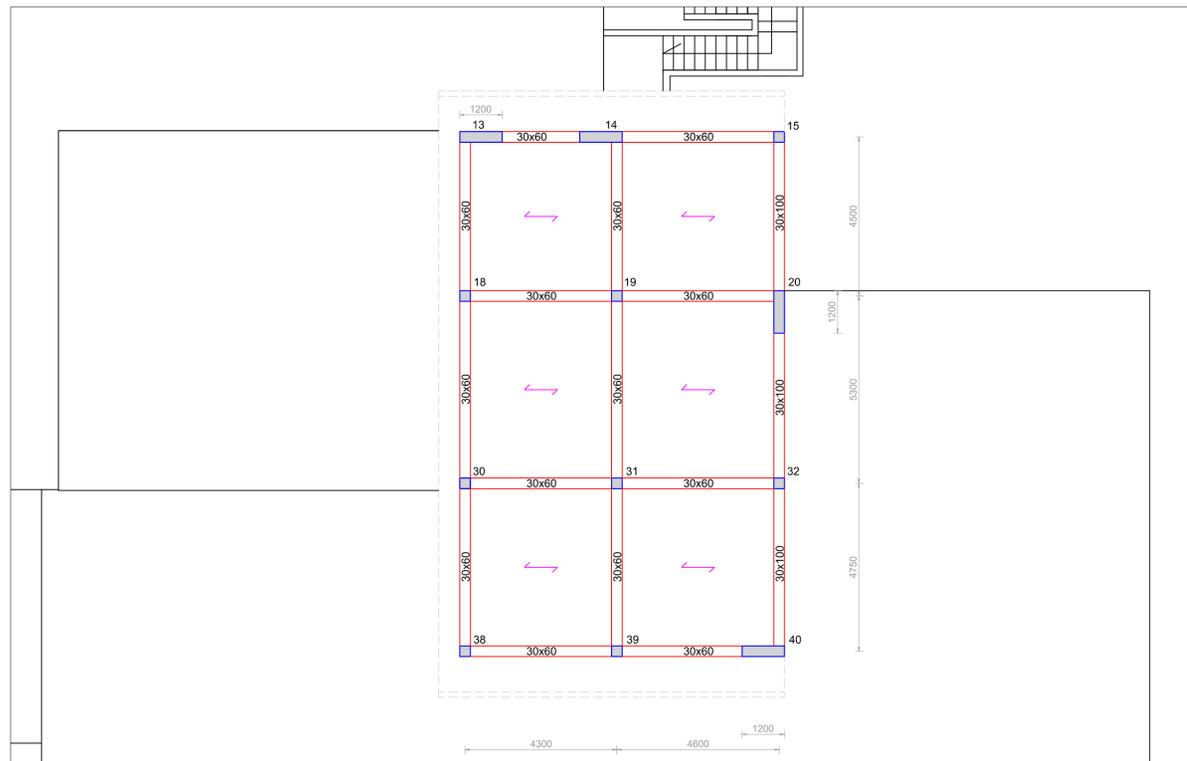



COMUNE DI MONTEVAGO

Provincia di Agrigento

Servizio di indagini, prove di laboratorio, verifica sismica al fine della vulnerabilità sismica e definizione degli interventi strutturali della Scuola dell'infanzia "Biagio Marino"

CIG: Z9728B5ADC - CUP: C11G18000190006

R.T.P. "Marino": ABGroup s.n.c. (capogruppo), Varrigeind s.r.l. (mandante)
 Via Maggiore Toselli n.10 - 90143 Palermo (PA) - Tel./Fax +39 091 2513514
 Via Giuseppe Licata n.311 - 92019 Solofra (AG) - Tel./Fax +39 0925 25144
 www.abgroupweb.it email: info@abgroupweb.it

IL R.U.P.

Ing. Rosa Letizia Maria Sanzone

IL TECNICO:

R.T.P. "Marino": ABGroup s.n.c. (capogruppo)

Ing. Matteo Accardi



ST

3.B.2

OGGETTO: RILIEVO STRUTTURALE E MATERICO - PIANO TERRA E PIANO PRIMO

SCALE: DATA: 07/01/2020 Revisione:

SPAZIO PER I VISTI: