




RILIEVO MATERICO E STRUTTURALE - SEZIONI (SCALA 1:100)

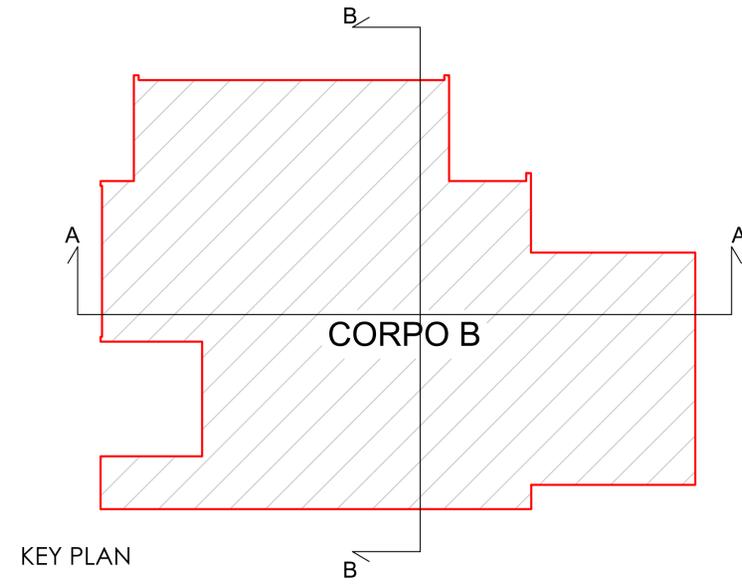

LEGENDA - ELEMENTI STRUTTURALI	
	TRAVI DI FONDAZIONE IN C.A.
	PILASTRI IN C.A.
	SETTI IN C.A.
	TRAVI IN C.A.
	ORDITURA SOLAIO IN LATERO CEMENTO

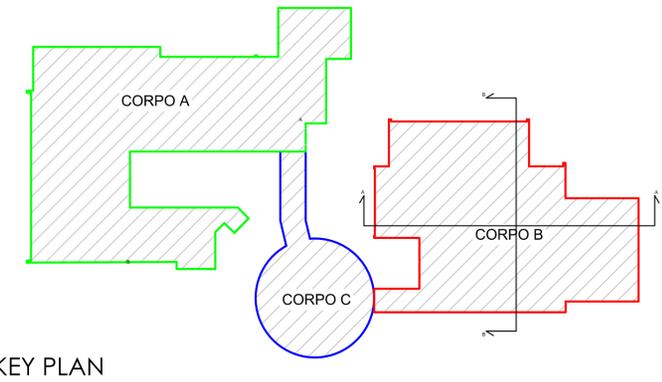

SEZIONE A-A

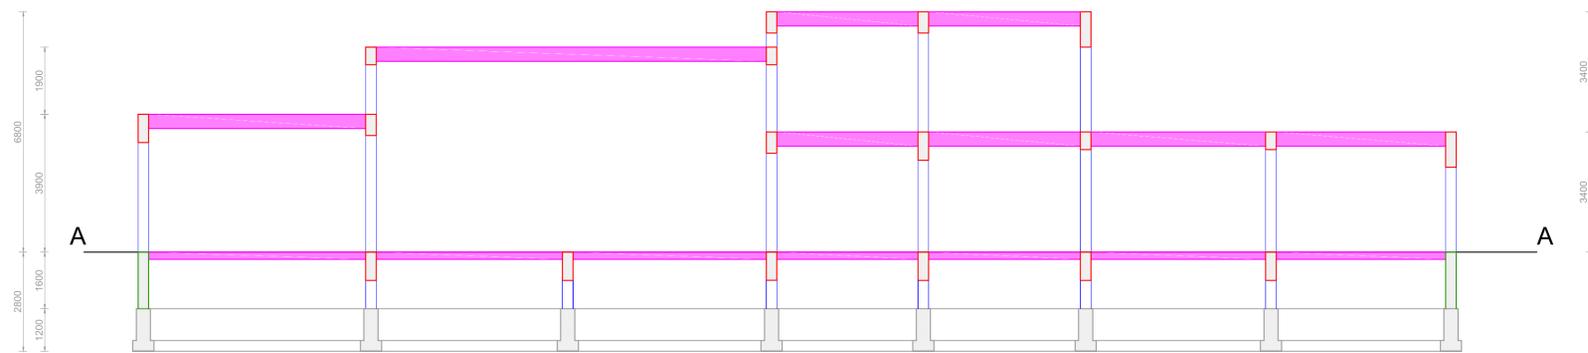

SEZIONE B-B



<p>R.T.P. "Marino": ABGroup s.n.c. (capogruppo), Varrigeoind s.r.l. (mandante) Via Maggiore Toselli n.10 - 90143 Palermo (PA) - Tel./Fax +39 091 2513514 Via Giuseppe Licata n.311 - 92019 Solacca (AG) - Tel./Fax +39 0925 25144 www.abgroupweb.it email:info@abgroupweb.it</p>	
<p>COMUNE DI MONTEVAGO</p> <p>Provincia di Agrigento</p> <p>Servizio di indagini, prove di laboratorio, verifica sismica al fine della vulnerabilità sismica e definizione degli interventi strutturali della Scuola dell'infanzia "Biagio Marino"</p> <p>CIG: Z9728B5ADC - CUP: C11G18000190006</p>	
<p>IL R.U.P.</p> <p>Ing. Rosa Letizia Maria Sanzone</p>	<p>IL TECNICO:</p> <p>R.T.P. "Marino": ABGroup s.n.c. (capogruppo)</p> <p>Ing. Matteo Accardi</p> <div style="text-align: center;"> </div>
<p>ST</p> <p>3.B.3</p>	<p>OGGETTO: RILIEVO STRUTTURALE E MATERICO - SEZIONI</p> <p>SCALE: DATA: 07/01/2020 Revisione:</p>
<p>SPAZIO PER I VISTI:</p>	