



RILIEVO MATERICO E STRUTTURALE


CORPO C - PIANO FONDAZIONE (SCALA 1:100)

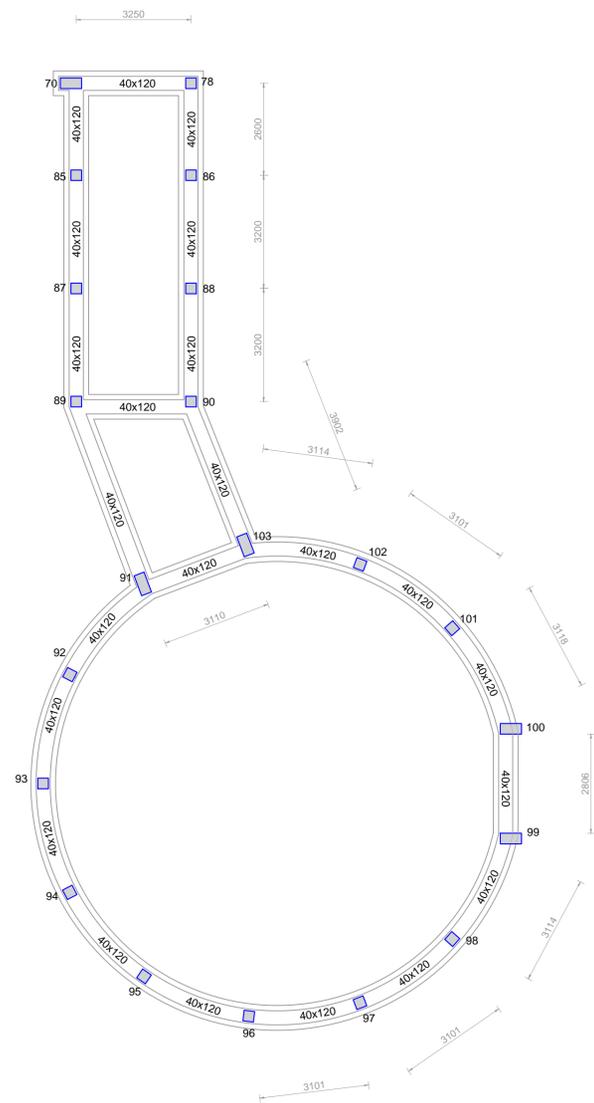

CORPO C - PIANO TERRA (SCALA 1:100)

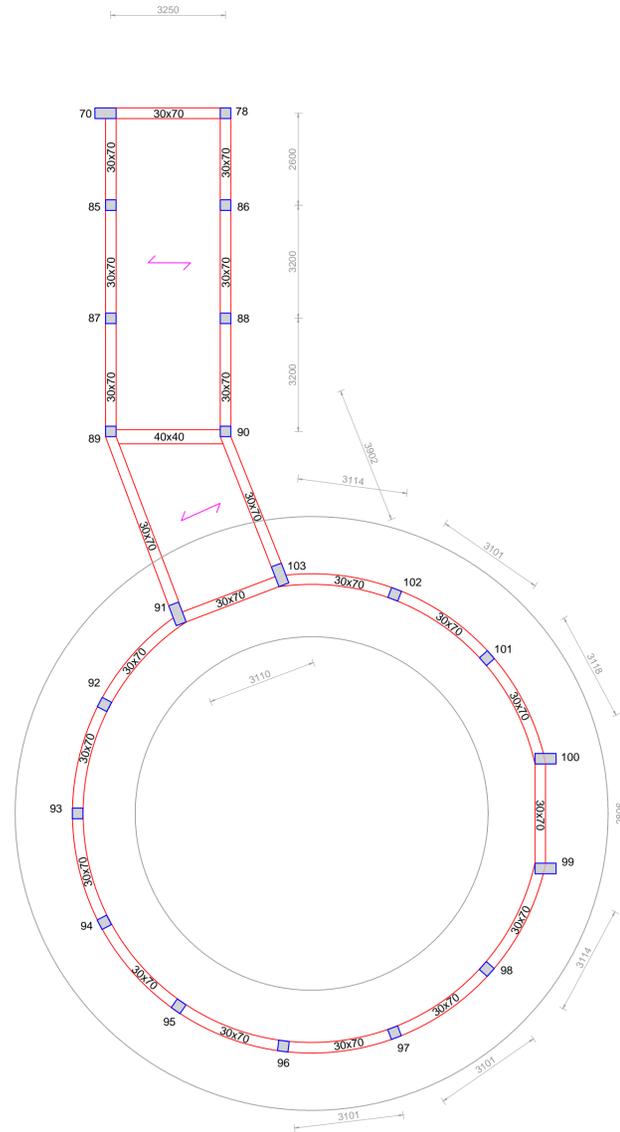

LEGENDA - ELEMENTI STRUTTURALI	
	TRAVI DI FONDAZIONE IN C.A.
	PILASTRI IN C.A.
	SETTI IN C.A.
	TRAVI IN C.A.
	ORDITURA SOLAIO IN LATERO CEMENTO

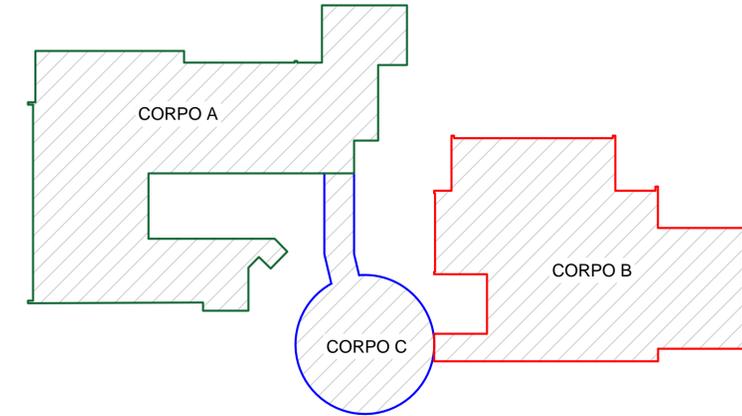

<p>COMUNE DI MONTEVAGO</p>	<p>R.T.P. "Marino": ABGroup s.n.c. (capogruppo), Varrigeind s.r.l. (mandante) Via Maggiore Tesei n.10 - 90143 Palermo (PA) - Tel./Fax +39 091 2513514 Via Giuseppe Licata n.311 - 92019 Solofra (AG) - Tel./Fax +39 0925 25144 www.abgroupweb.it email:info@abgroupweb.it</p>
	<p>COMUNE DI MONTEVAGO Provincia di Agrigento Servizio di indagini, prove di laboratorio, verifica sismica al fine della vulnerabilità sismica e definizione degli interventi strutturali della Scuola dell'infanzia "Biagio Marino" CIG: Z9728B5ADC - CUP: C11G18000190006</p>
<p>IL R.U.P. Ing. Rosa Letizia Maria Sanzone</p>	<p>IL TECNICO: R.T.P. "Marino": ABGroup s.n.c. (capogruppo) Ing. Matteo Accardi</p>

<h2>ST 3.C.1</h2>	<p>OGGETTO: RILIEVO STRUTTURALE E MATERICO - FONDAZIONE E PIANO TERRA</p>	
	<p>SCALE:</p>	<p>DATA: 07/01/2020</p>

SPAZIO PER I VISTI:

