




20 ALLOGGI - CORSO DEL POPOLO

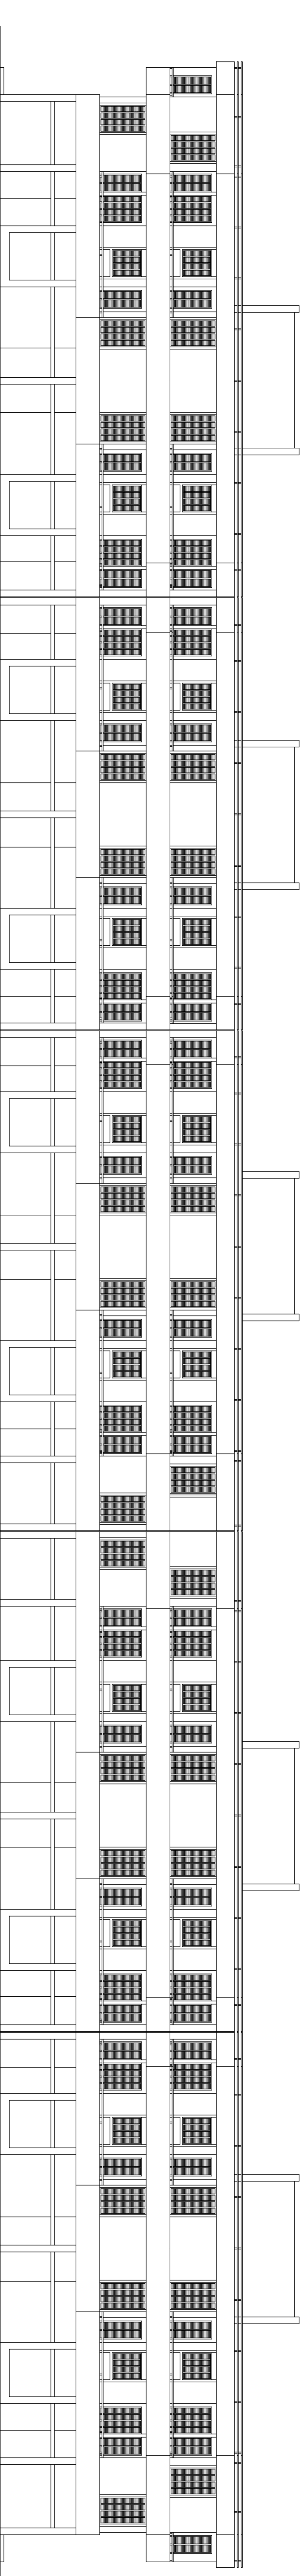


PROSPETTO NORD

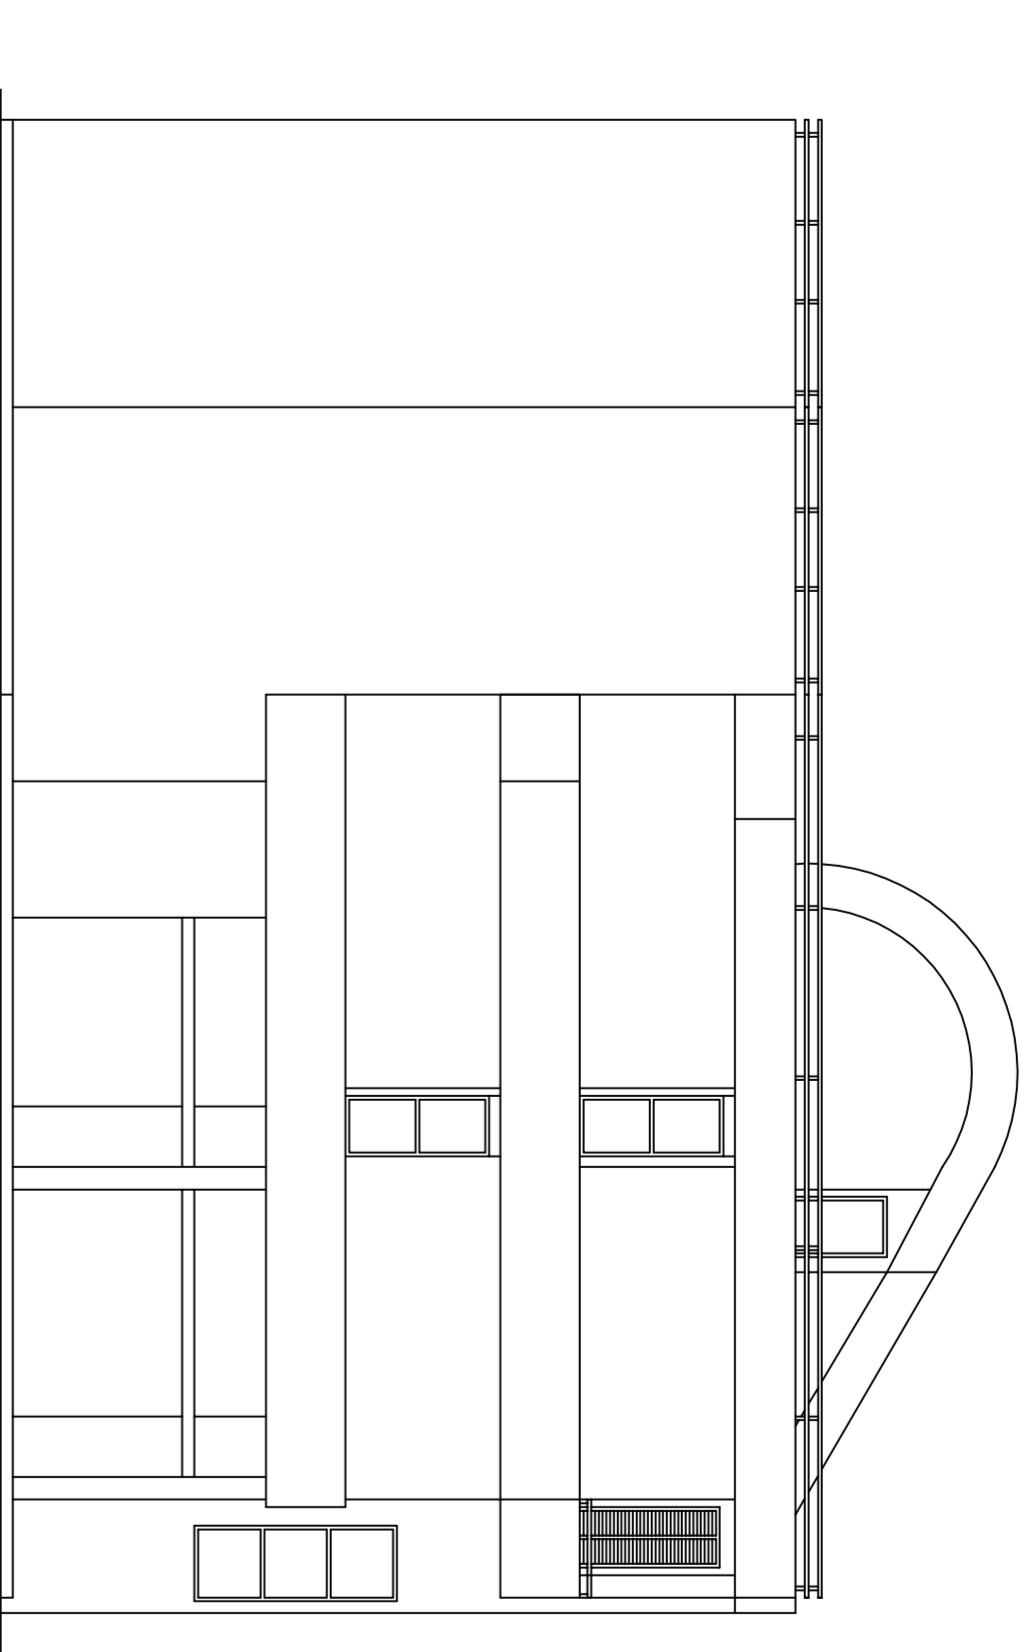

PROSPETTO EST

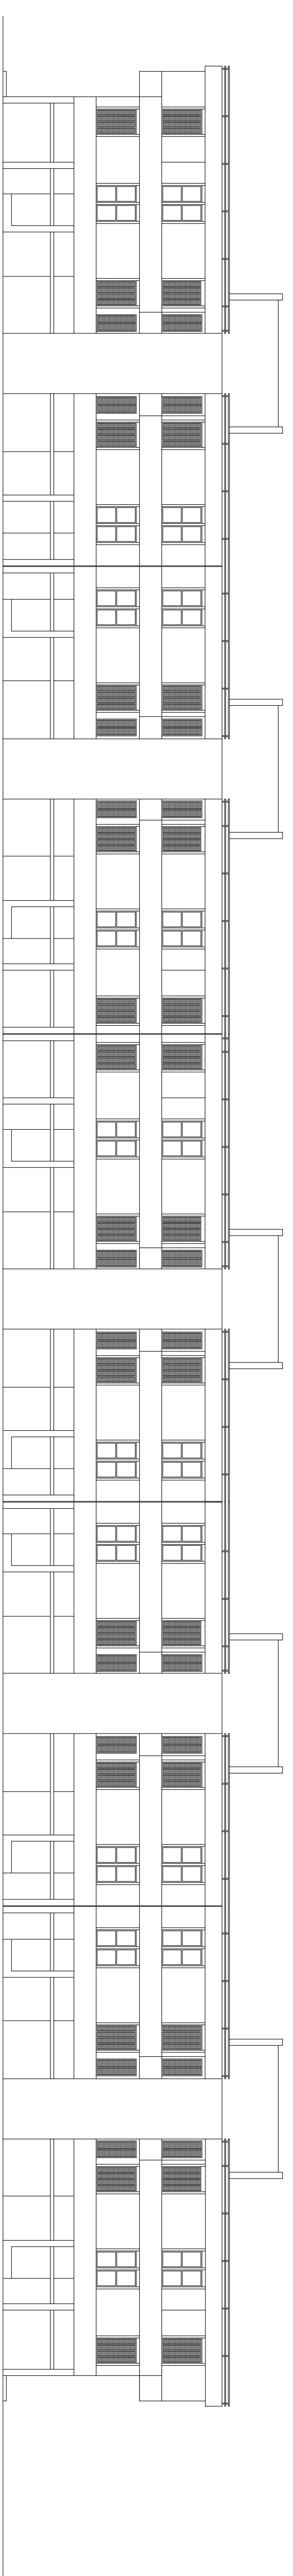

PROSPETTO SUD

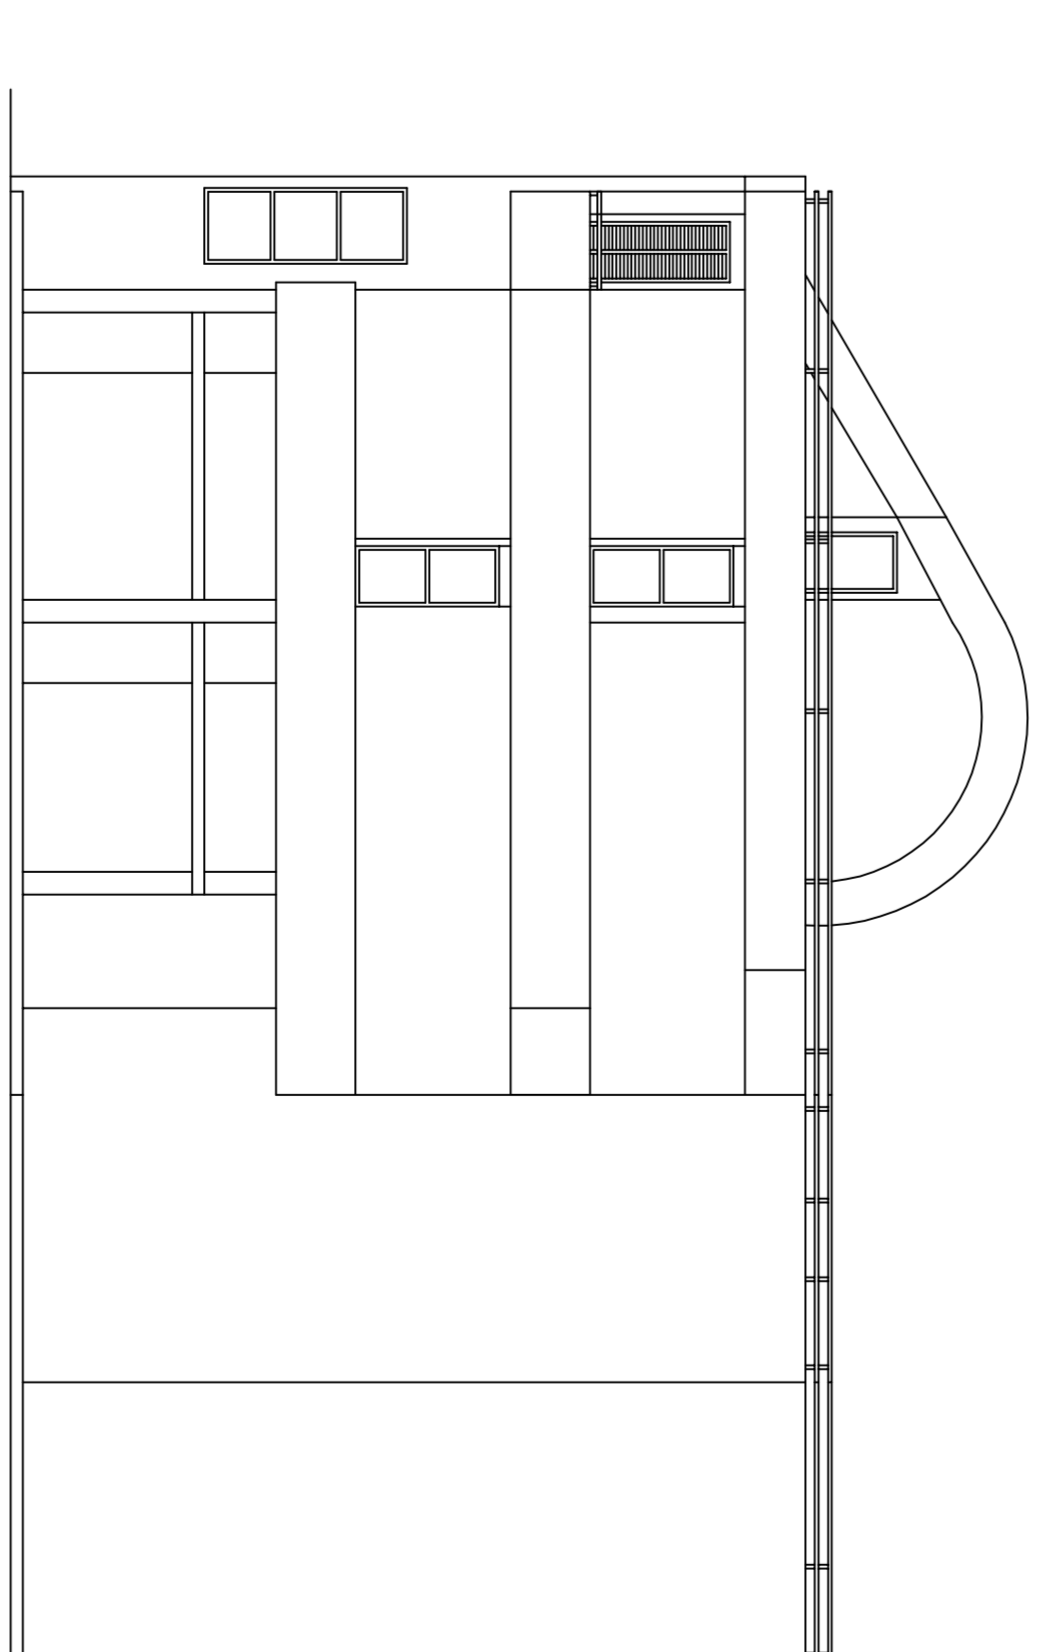

PROSPETTO OVEST

REGIONE SICILIANA  
COMUNE DI MONTEVAGO

D.LGS 50/2016 E S.M.I

LAVORI DI EFFICIENTAMENTO DELLE FACCIATE E RIPRISTINO DEGLI  
IMPIANTI AQUE TERMICHE NEGLI ALLOGGI DI VIA XV GENNAIO  
(CORSO DEL POPOLO 0710139149/25961)

IL RUP: IL PROGETTISTA:

PROGETTI STATO DI FATTO E FUTURO  
20 ALLOGGI DATA