


Plesso "Biagio Marino"

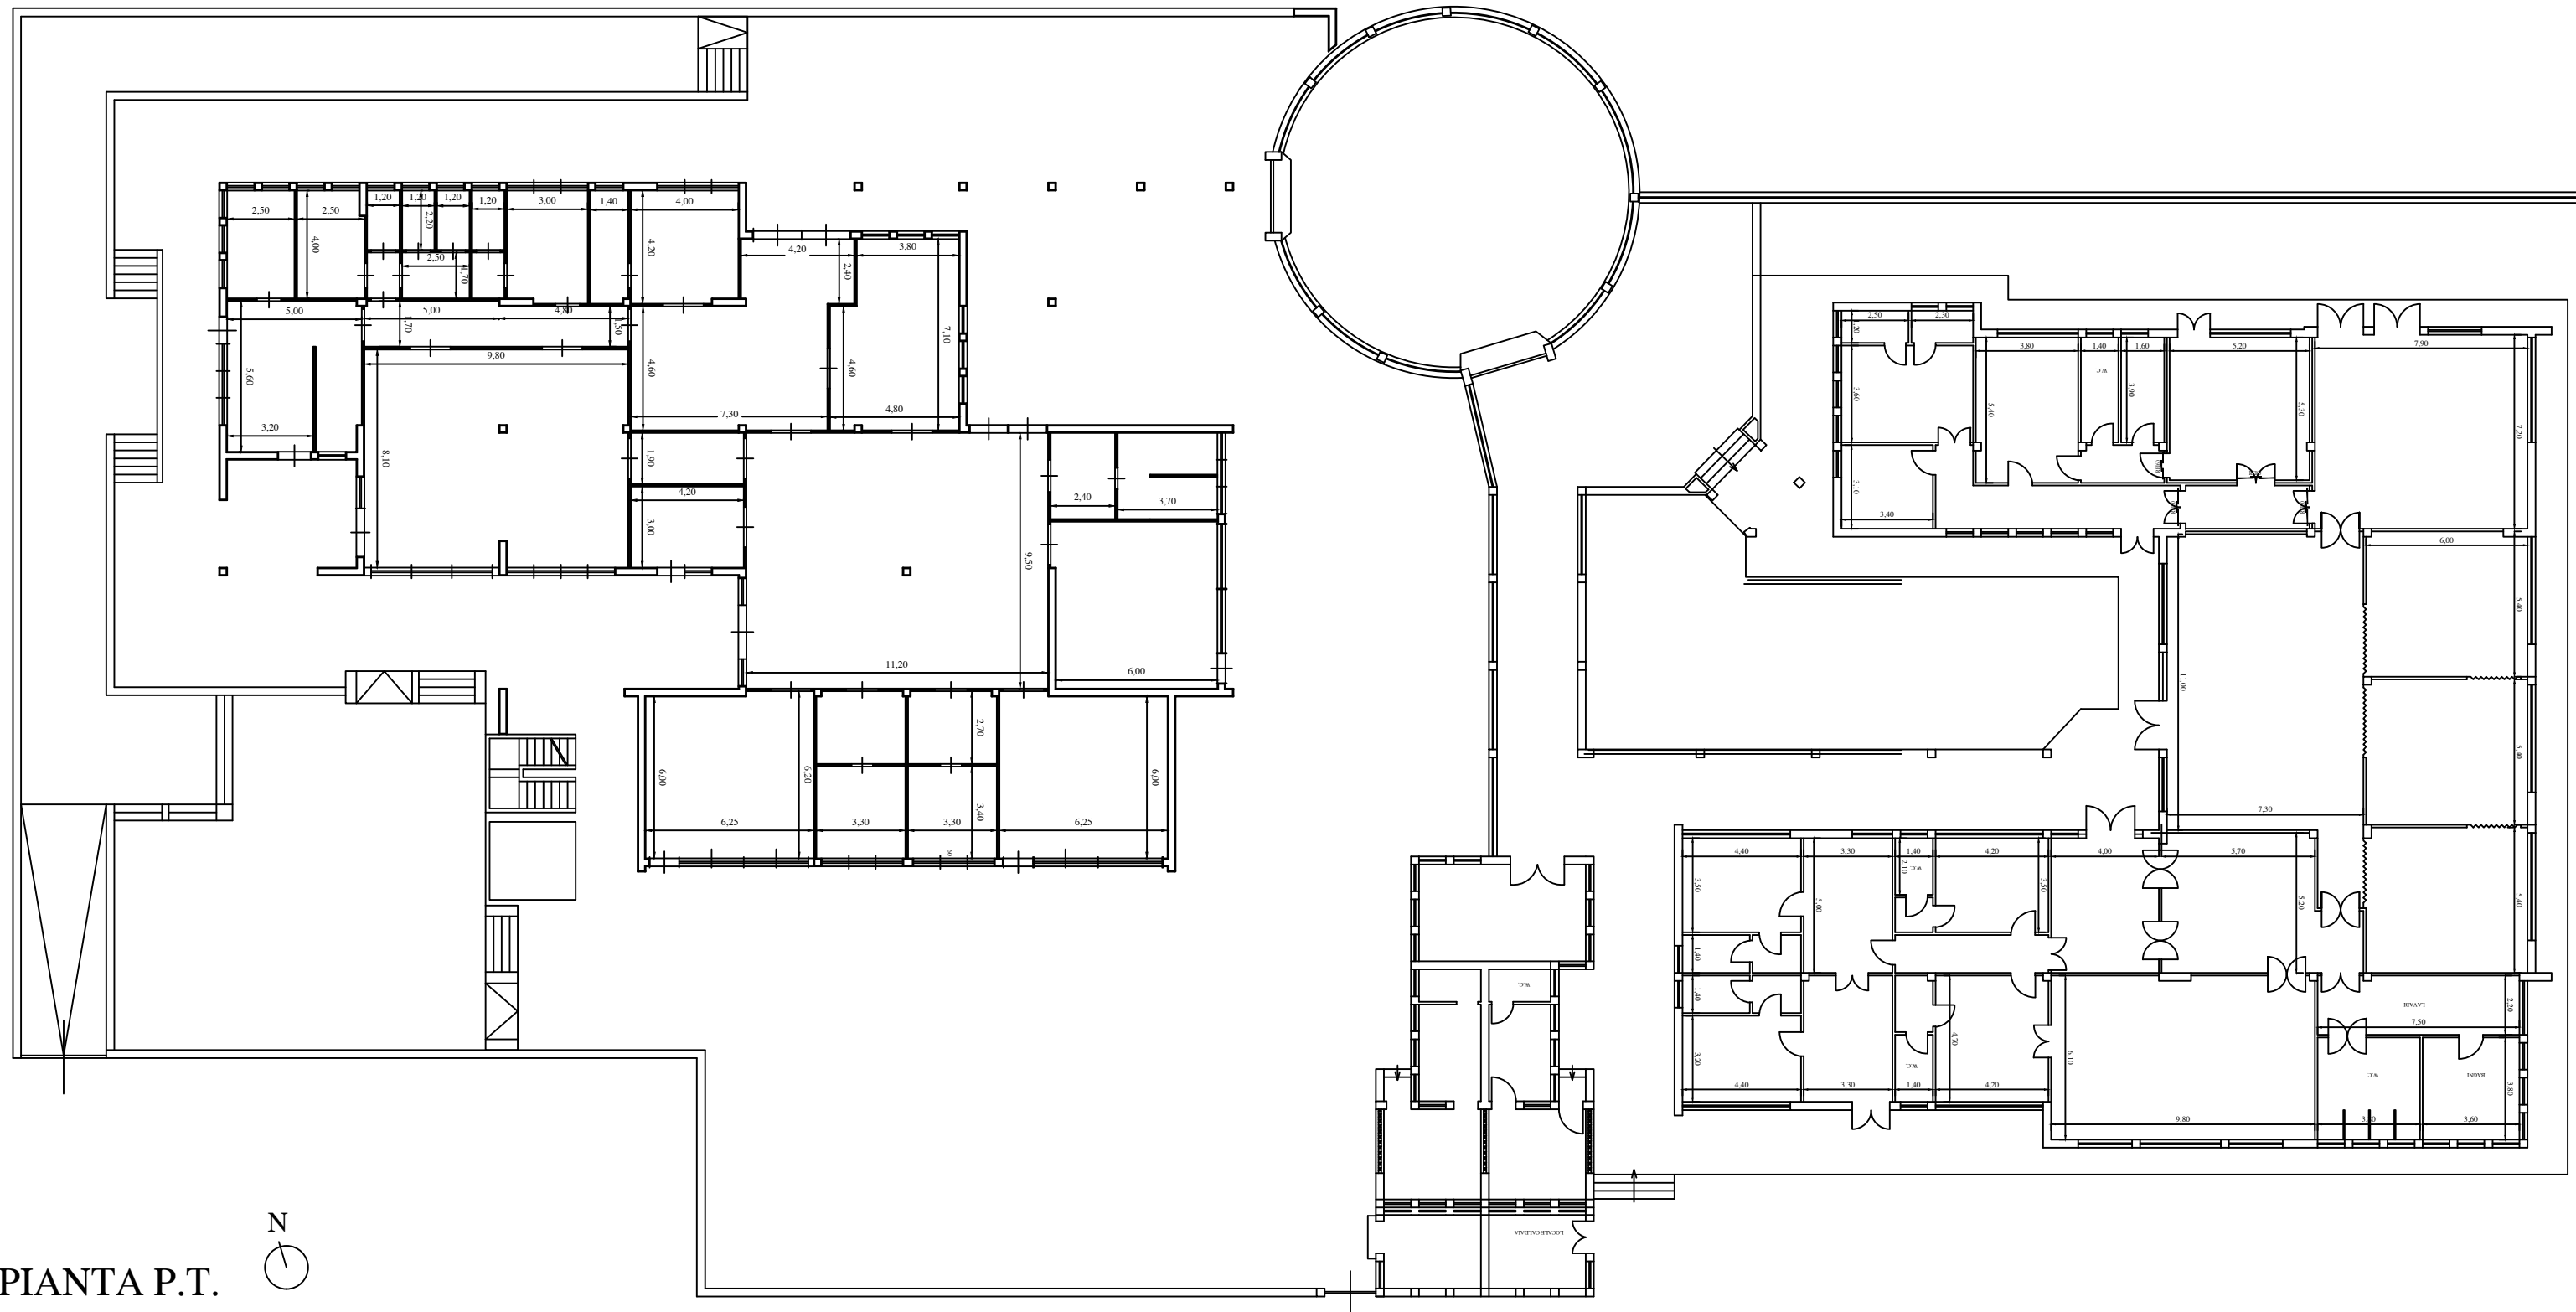

PIANTA P.T.

scala adattata