


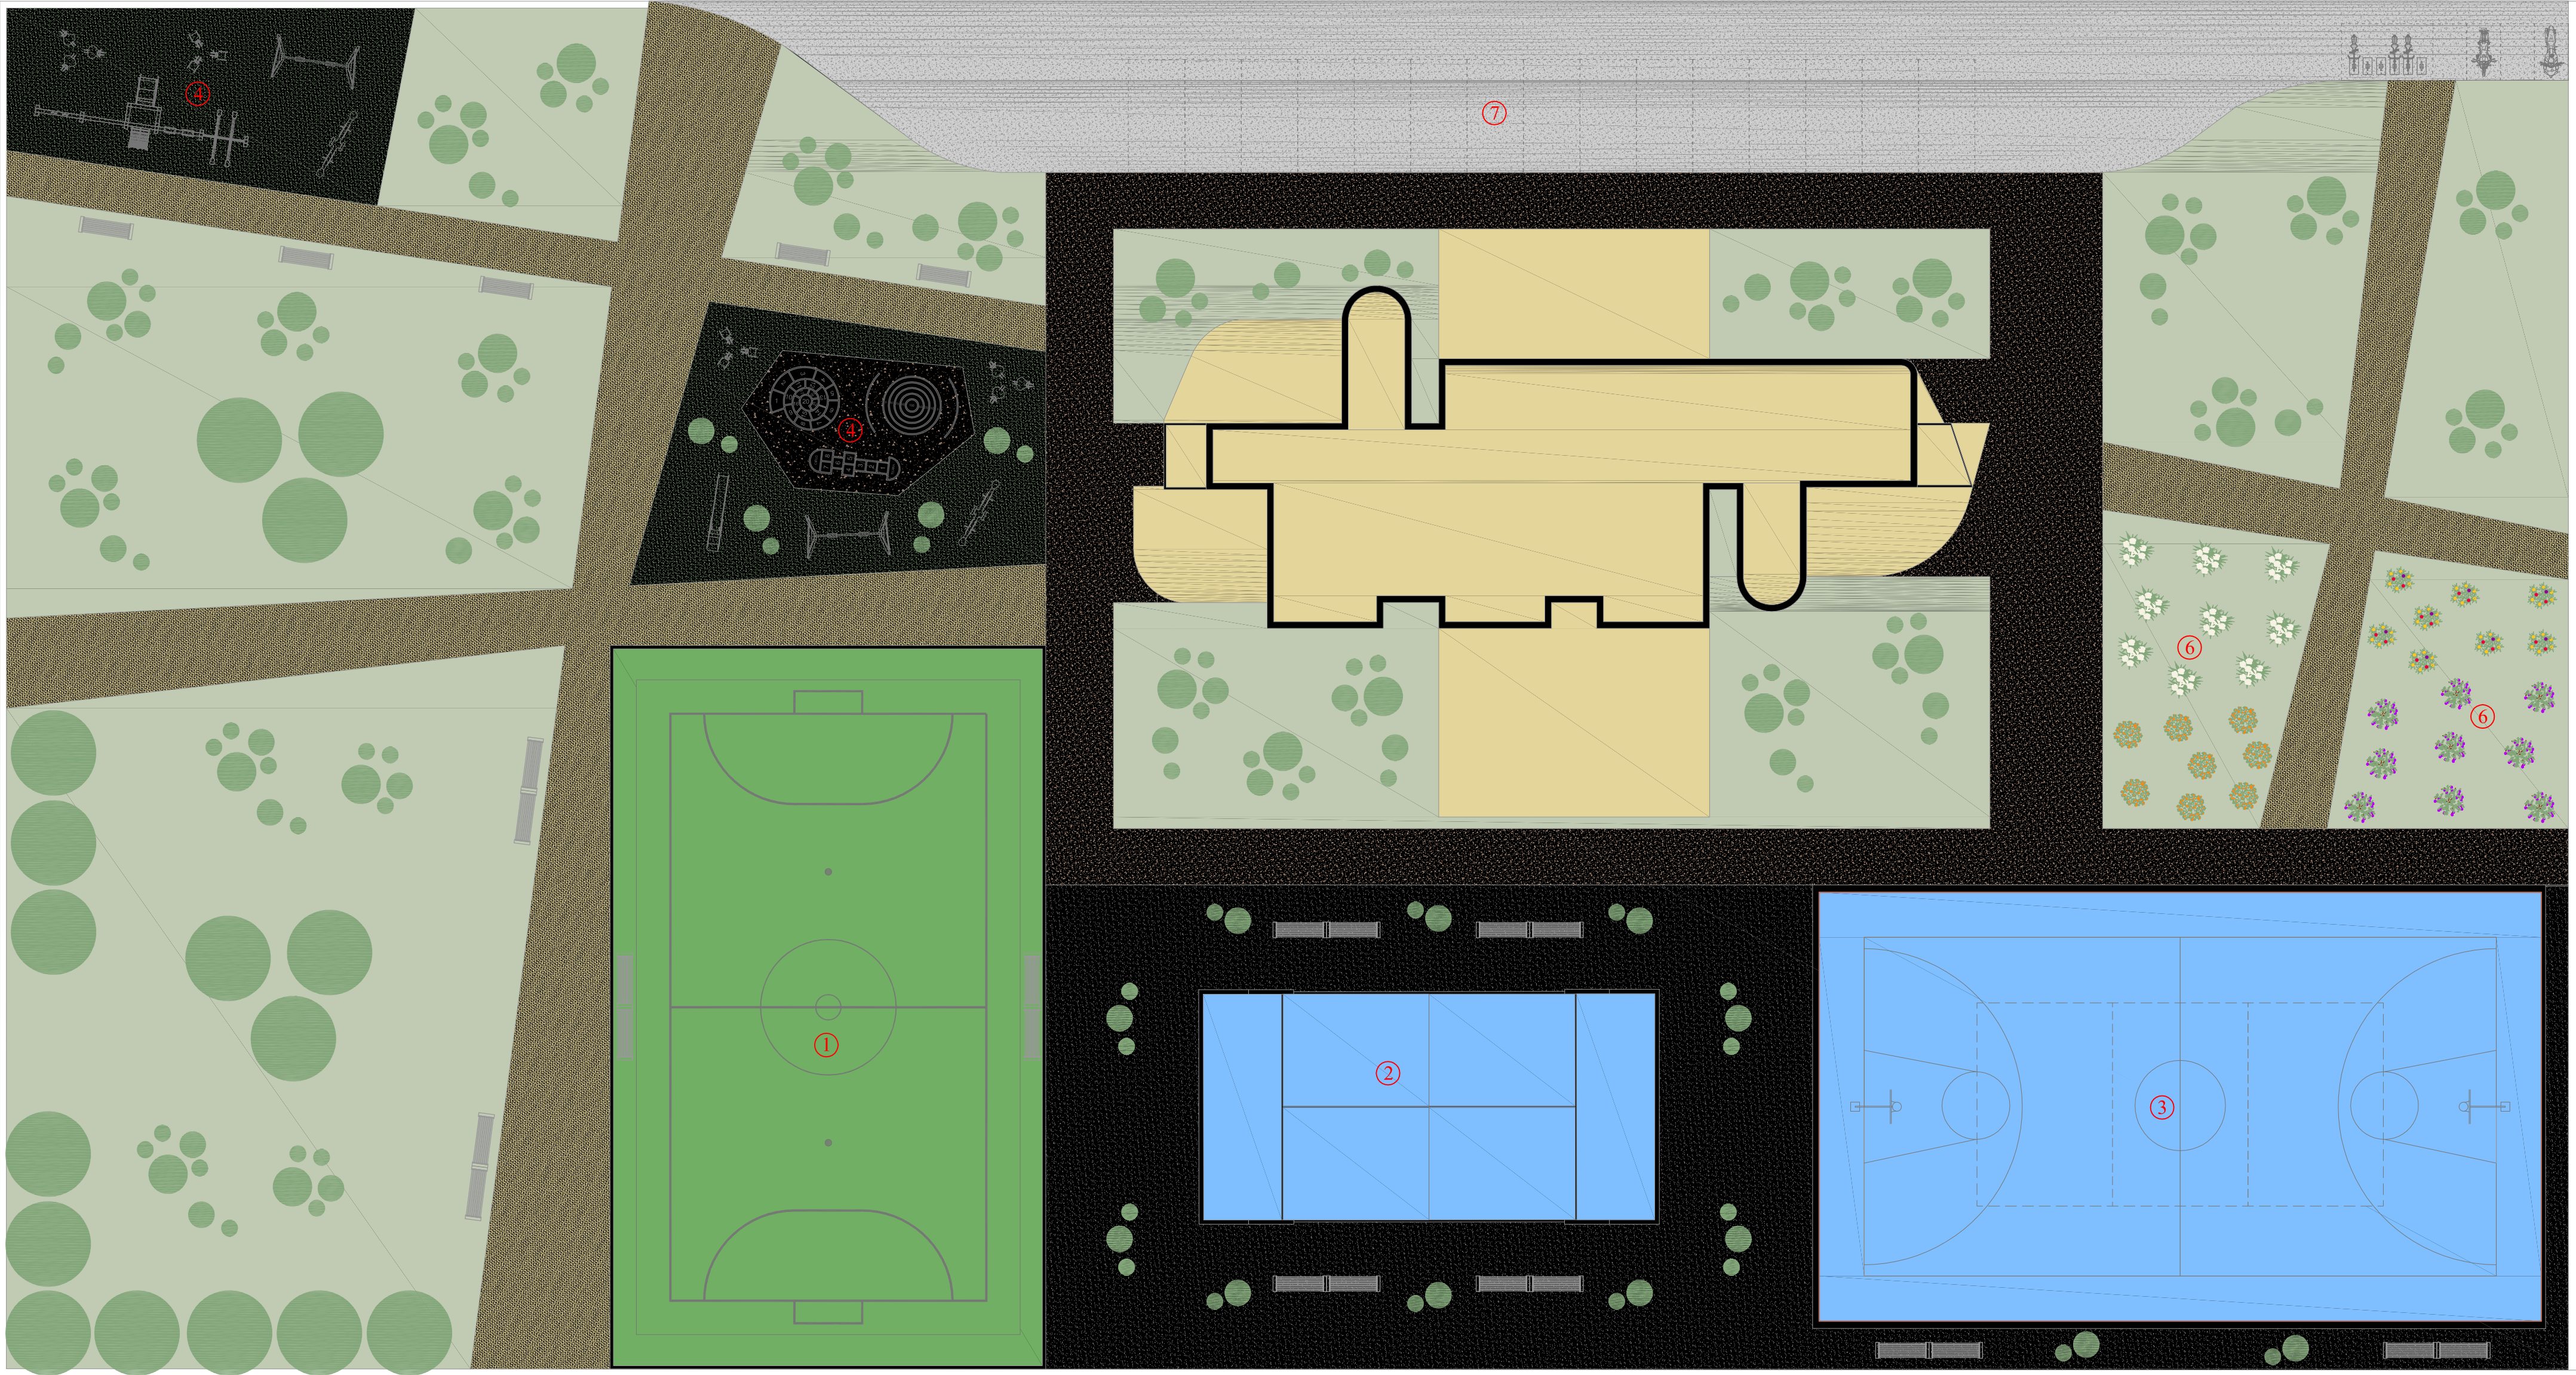

SCALA 1:200

- LEGENDA
- ① CAMPO DI CALCIO A 5 IN ERBA SINTETICA
 - ② CAMPO DI PADEL
 - ③ CAMPO POLIVALENTE BASKET, PALLAVOLO E TENNIS
 - ④ PARCO GIOCHI PER BAMBINI ALL'APERTO
 - ⑤ ZONA ALL'APERTO ATTIVITA' MOTORIE E SPORTIVE
 - ⑥ GIARDINO DIDATTICO DEGLI ODORI
 - ⑦ ZONA PARCHEGGIO PUBBLICO
 - PAVIMENTAZIONE CEMENTIZIA DRENANTE
 - PAVIMENTAZIONE CEMENTIZIA
 - PAVIMENTAZIONE IN TERRA STABILIZZATA
 - PAVIMENTAZIONE IN CONGLOMERATO BITUMINOSO DRENANTE
 - AREA A VERDE
 - PRATO
 - ALBERI E/O PIANTE

COMUNE DI MONTEVAGO

Libero Consorzio Comunale di Agrigento

Intervento di ristrutturazione, messa in sicurezza e recupero funzionale della Città dei Ragazzi.

STUDIO

Architetti Cimino Associati

Via Alenza 277, Tel./Fax 0922/20913, 92100 AGRIGENTO - studio@virgilio.it

A7

PROGETTO

PLANIMETRIA GENERALE

PROGETTO ESECUTIVO

Il Progettista

(arch. Alfonso Cimino)

Il R.U.P.

MONTEVAGO

10/03/2022

VISTI