
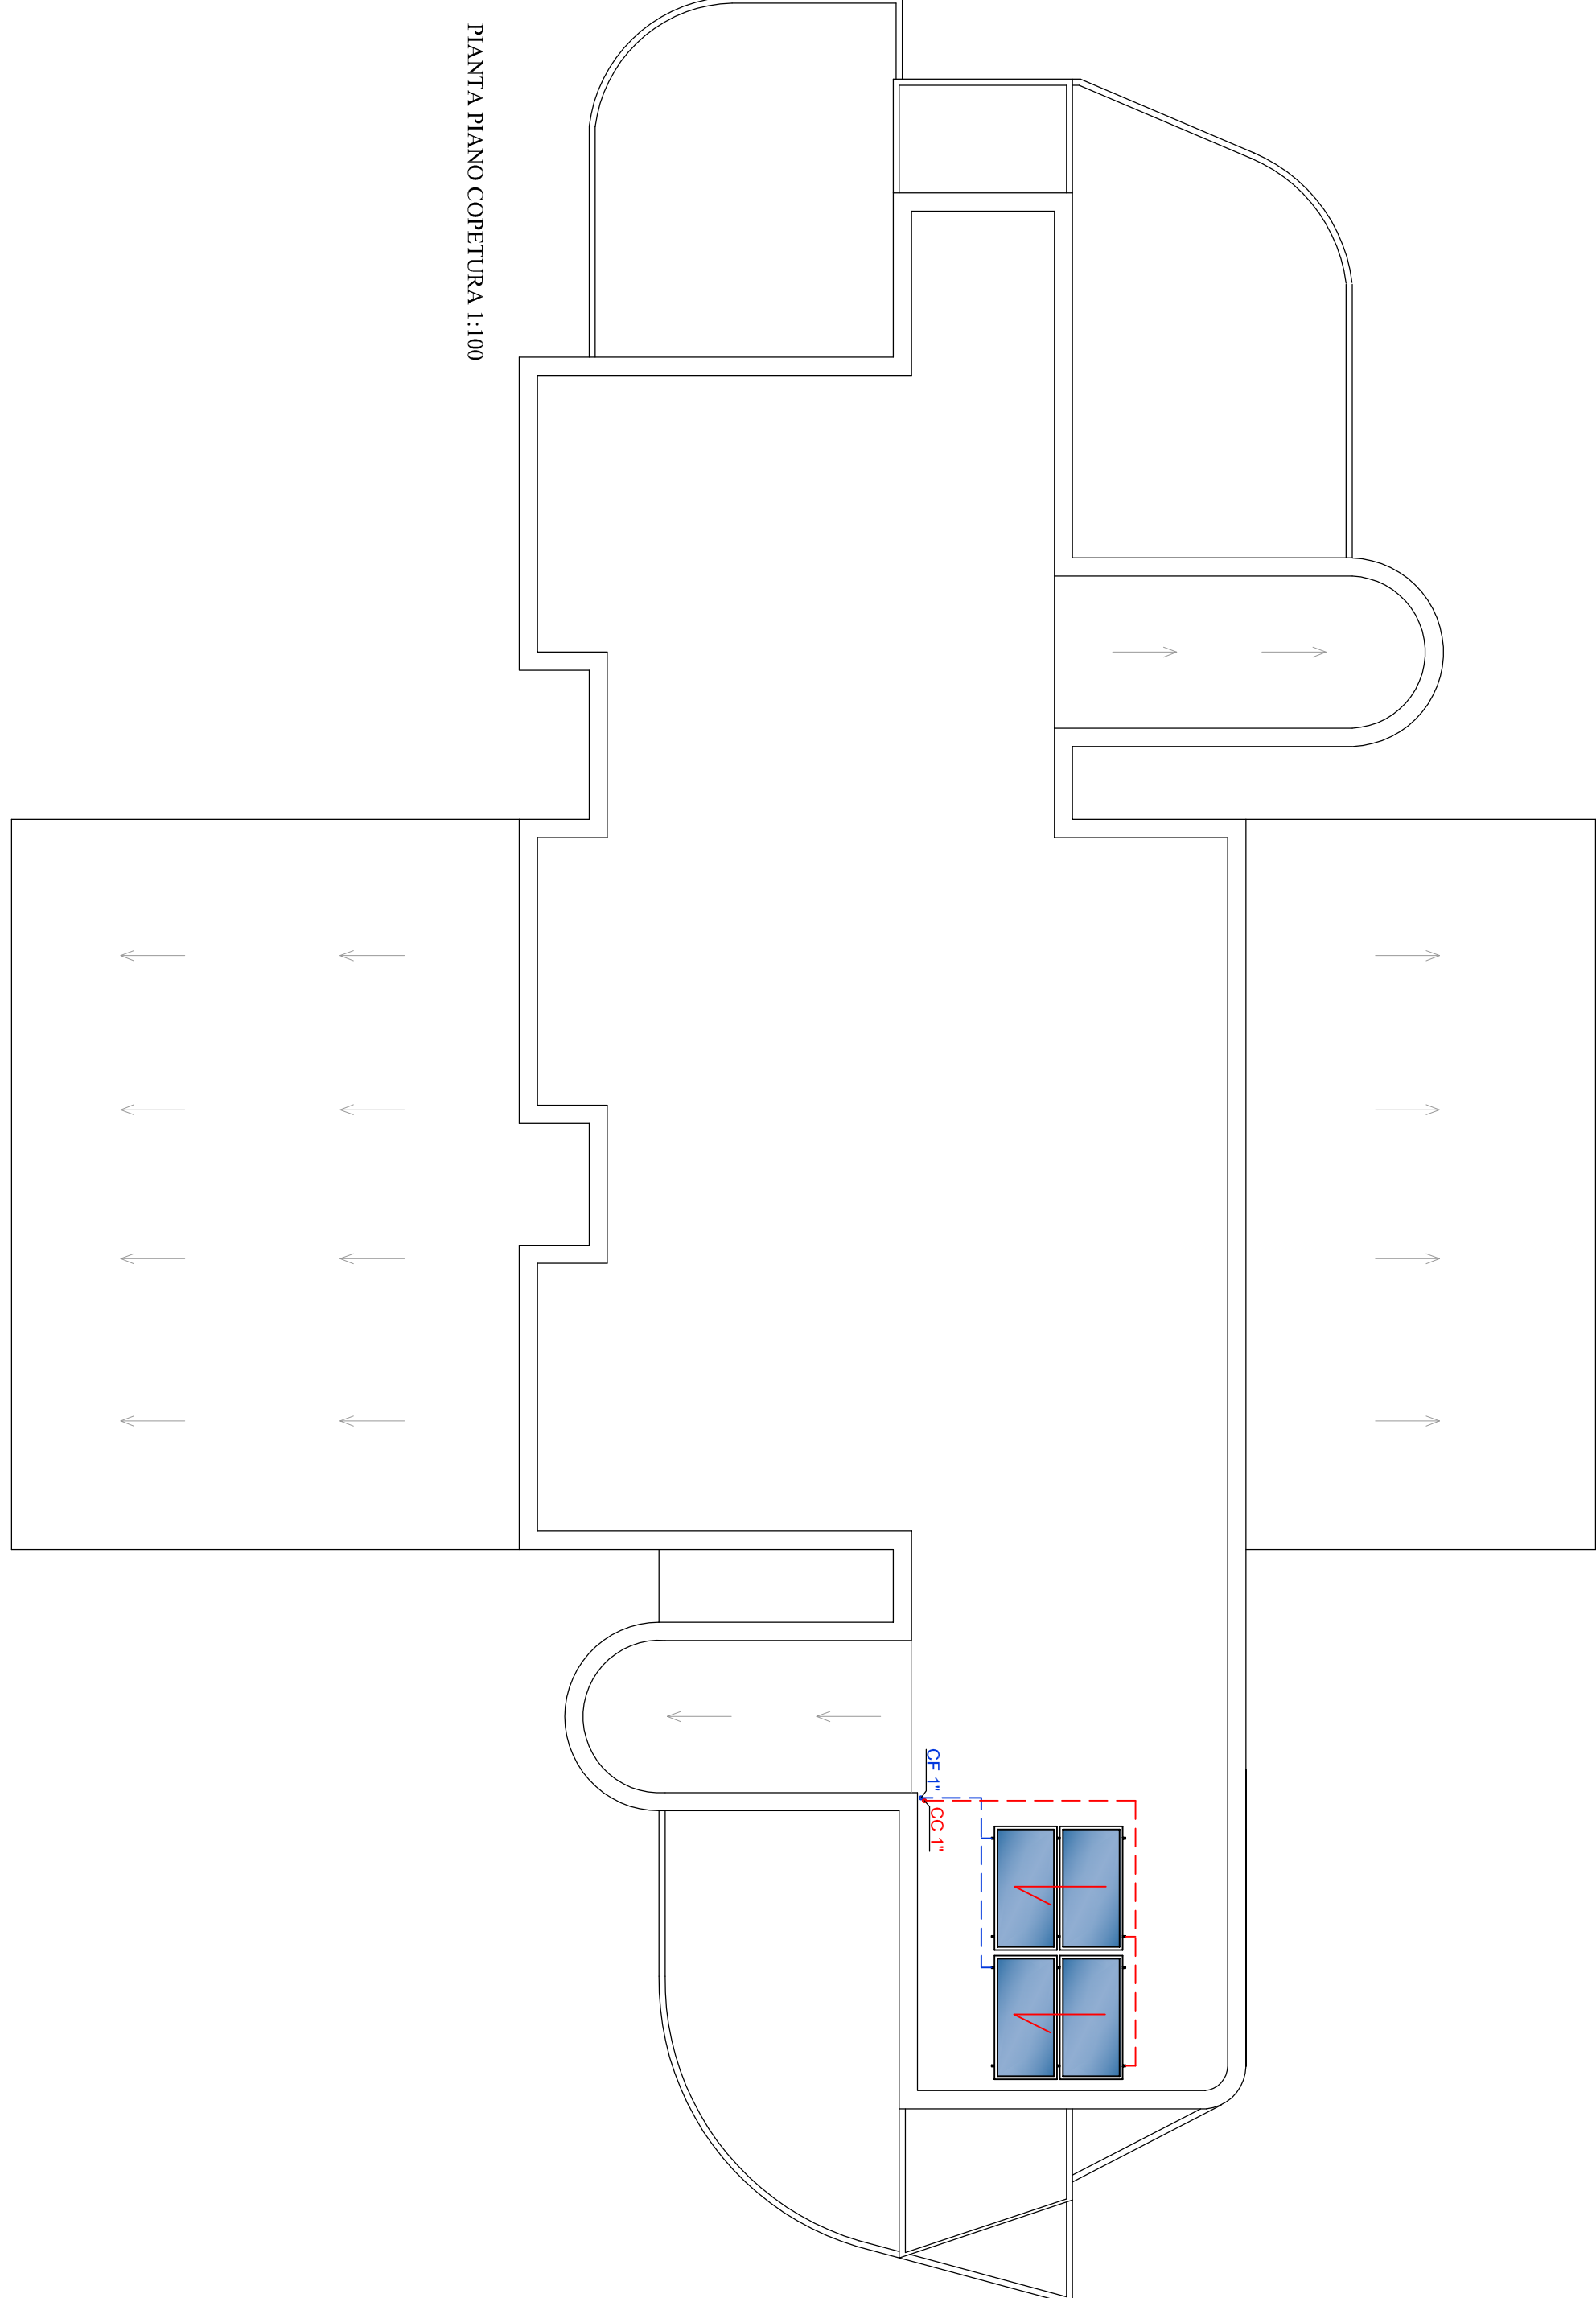
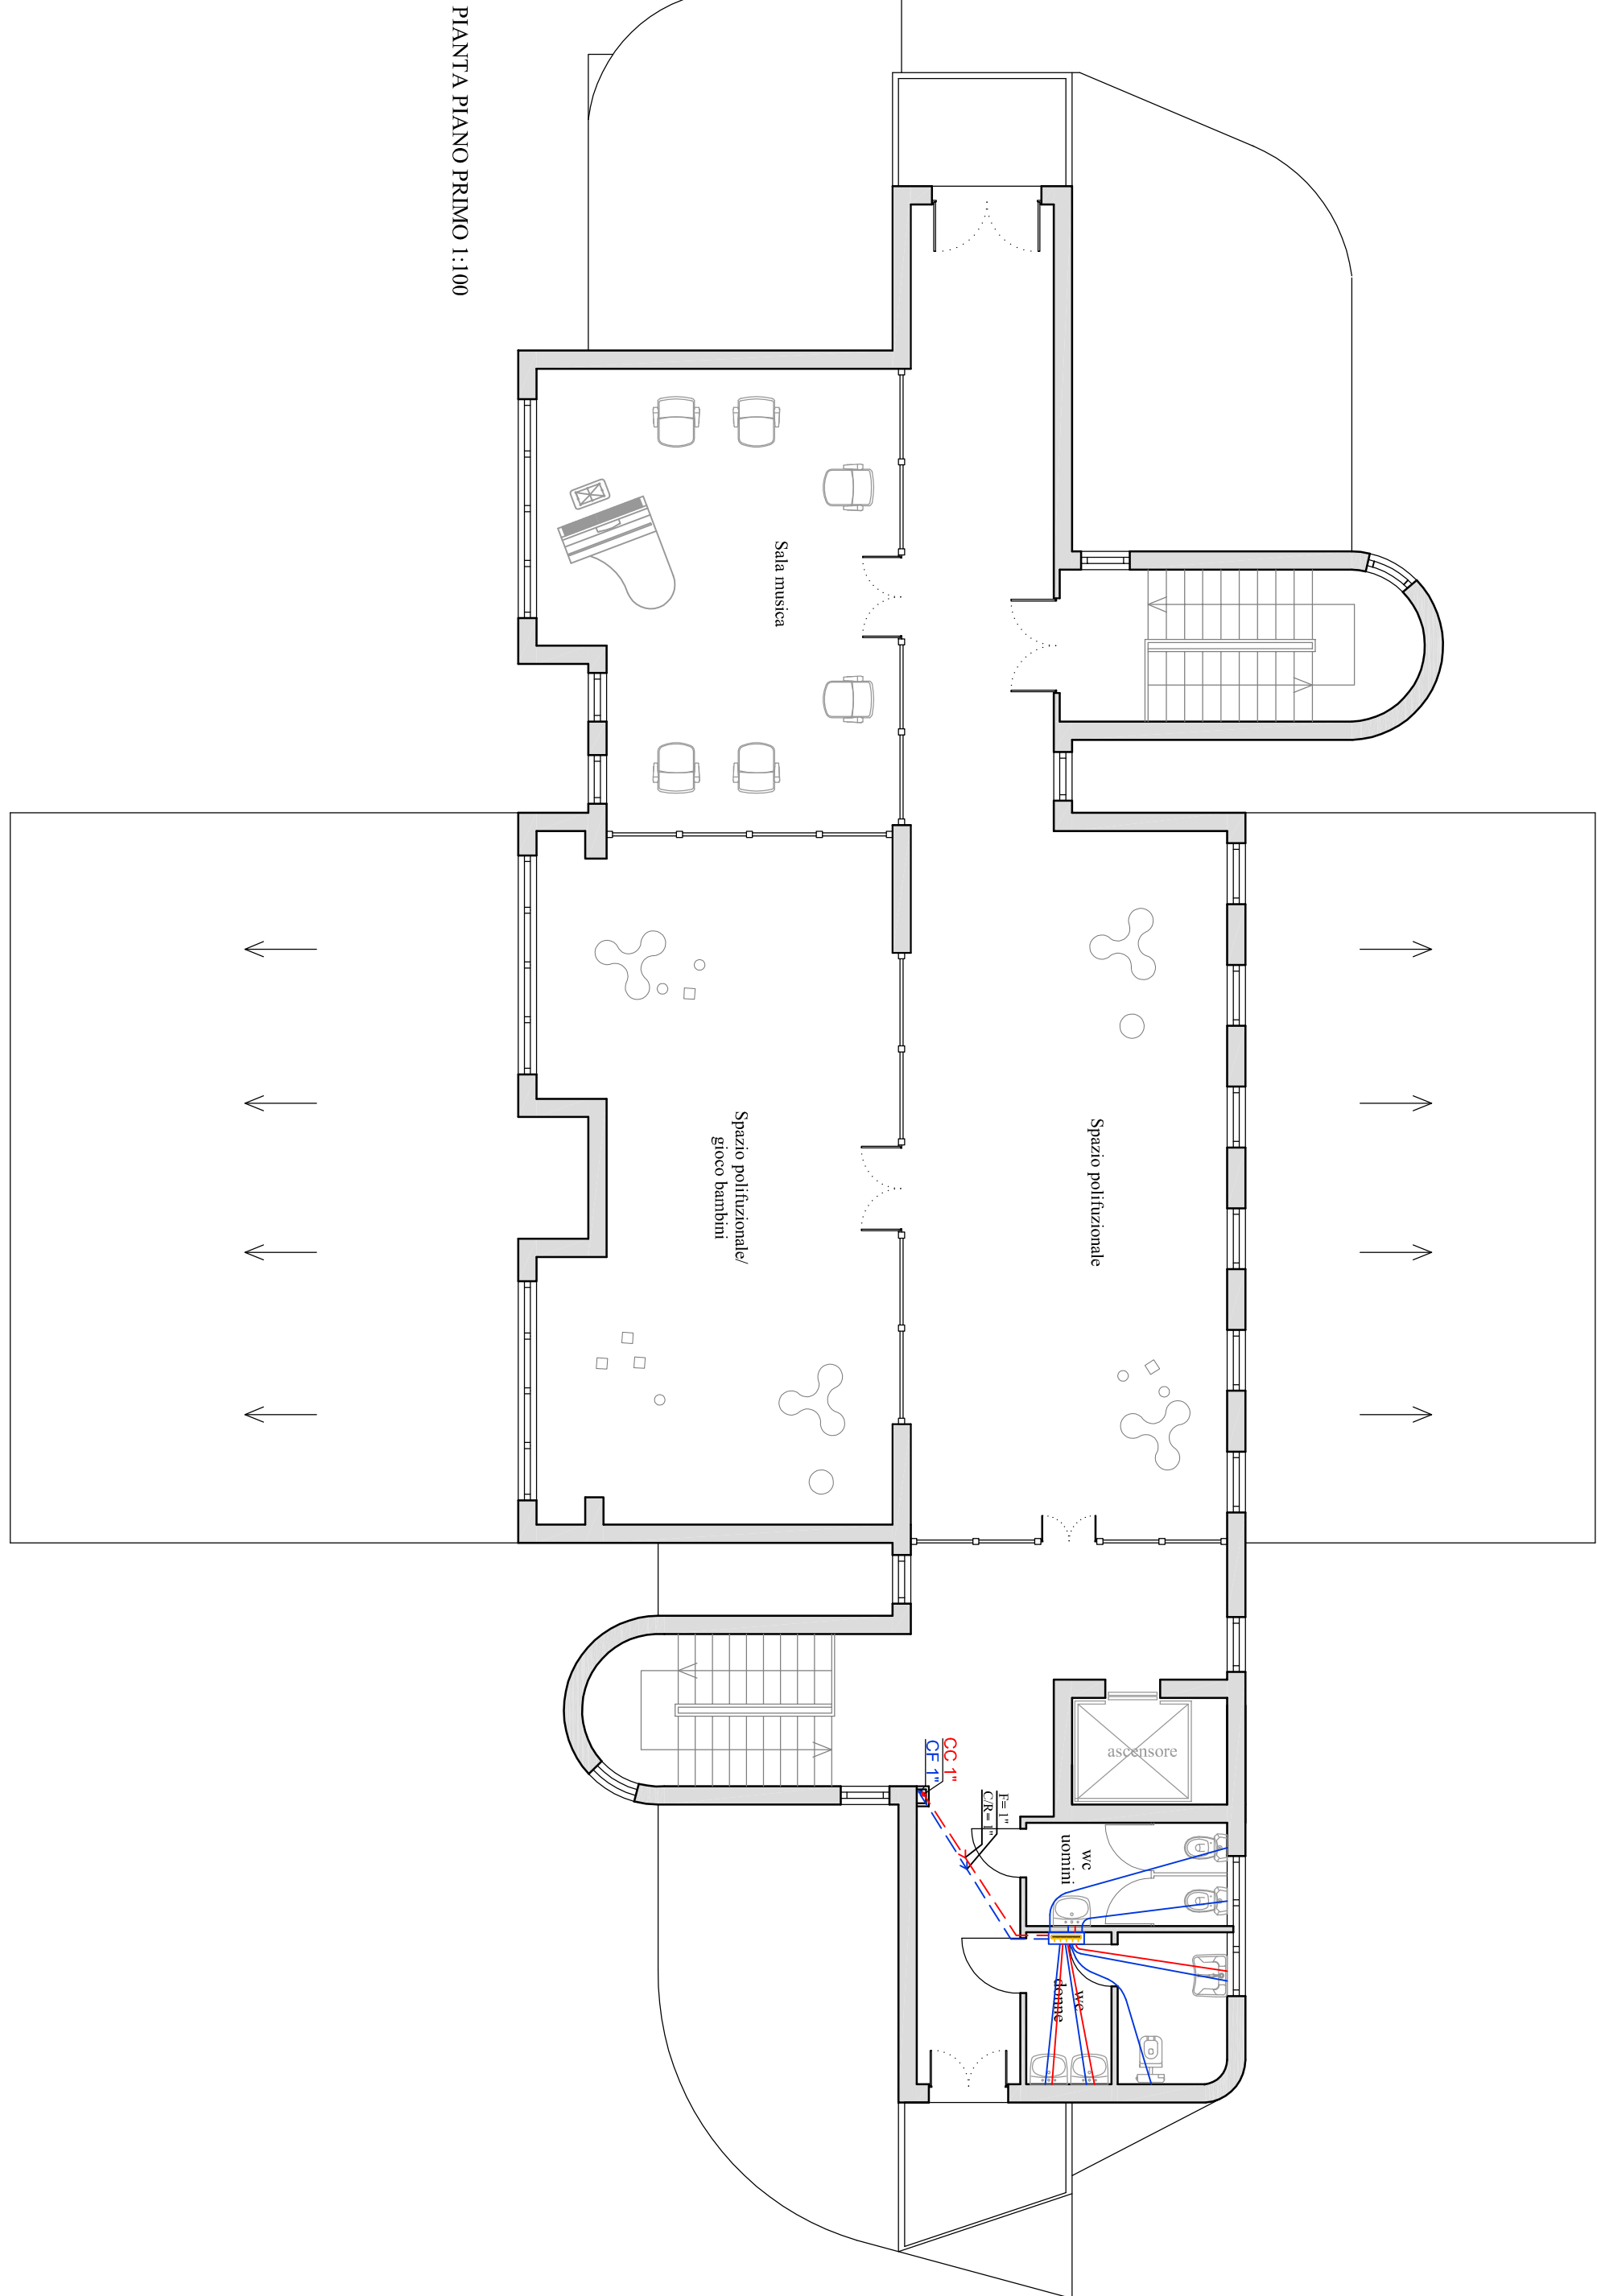
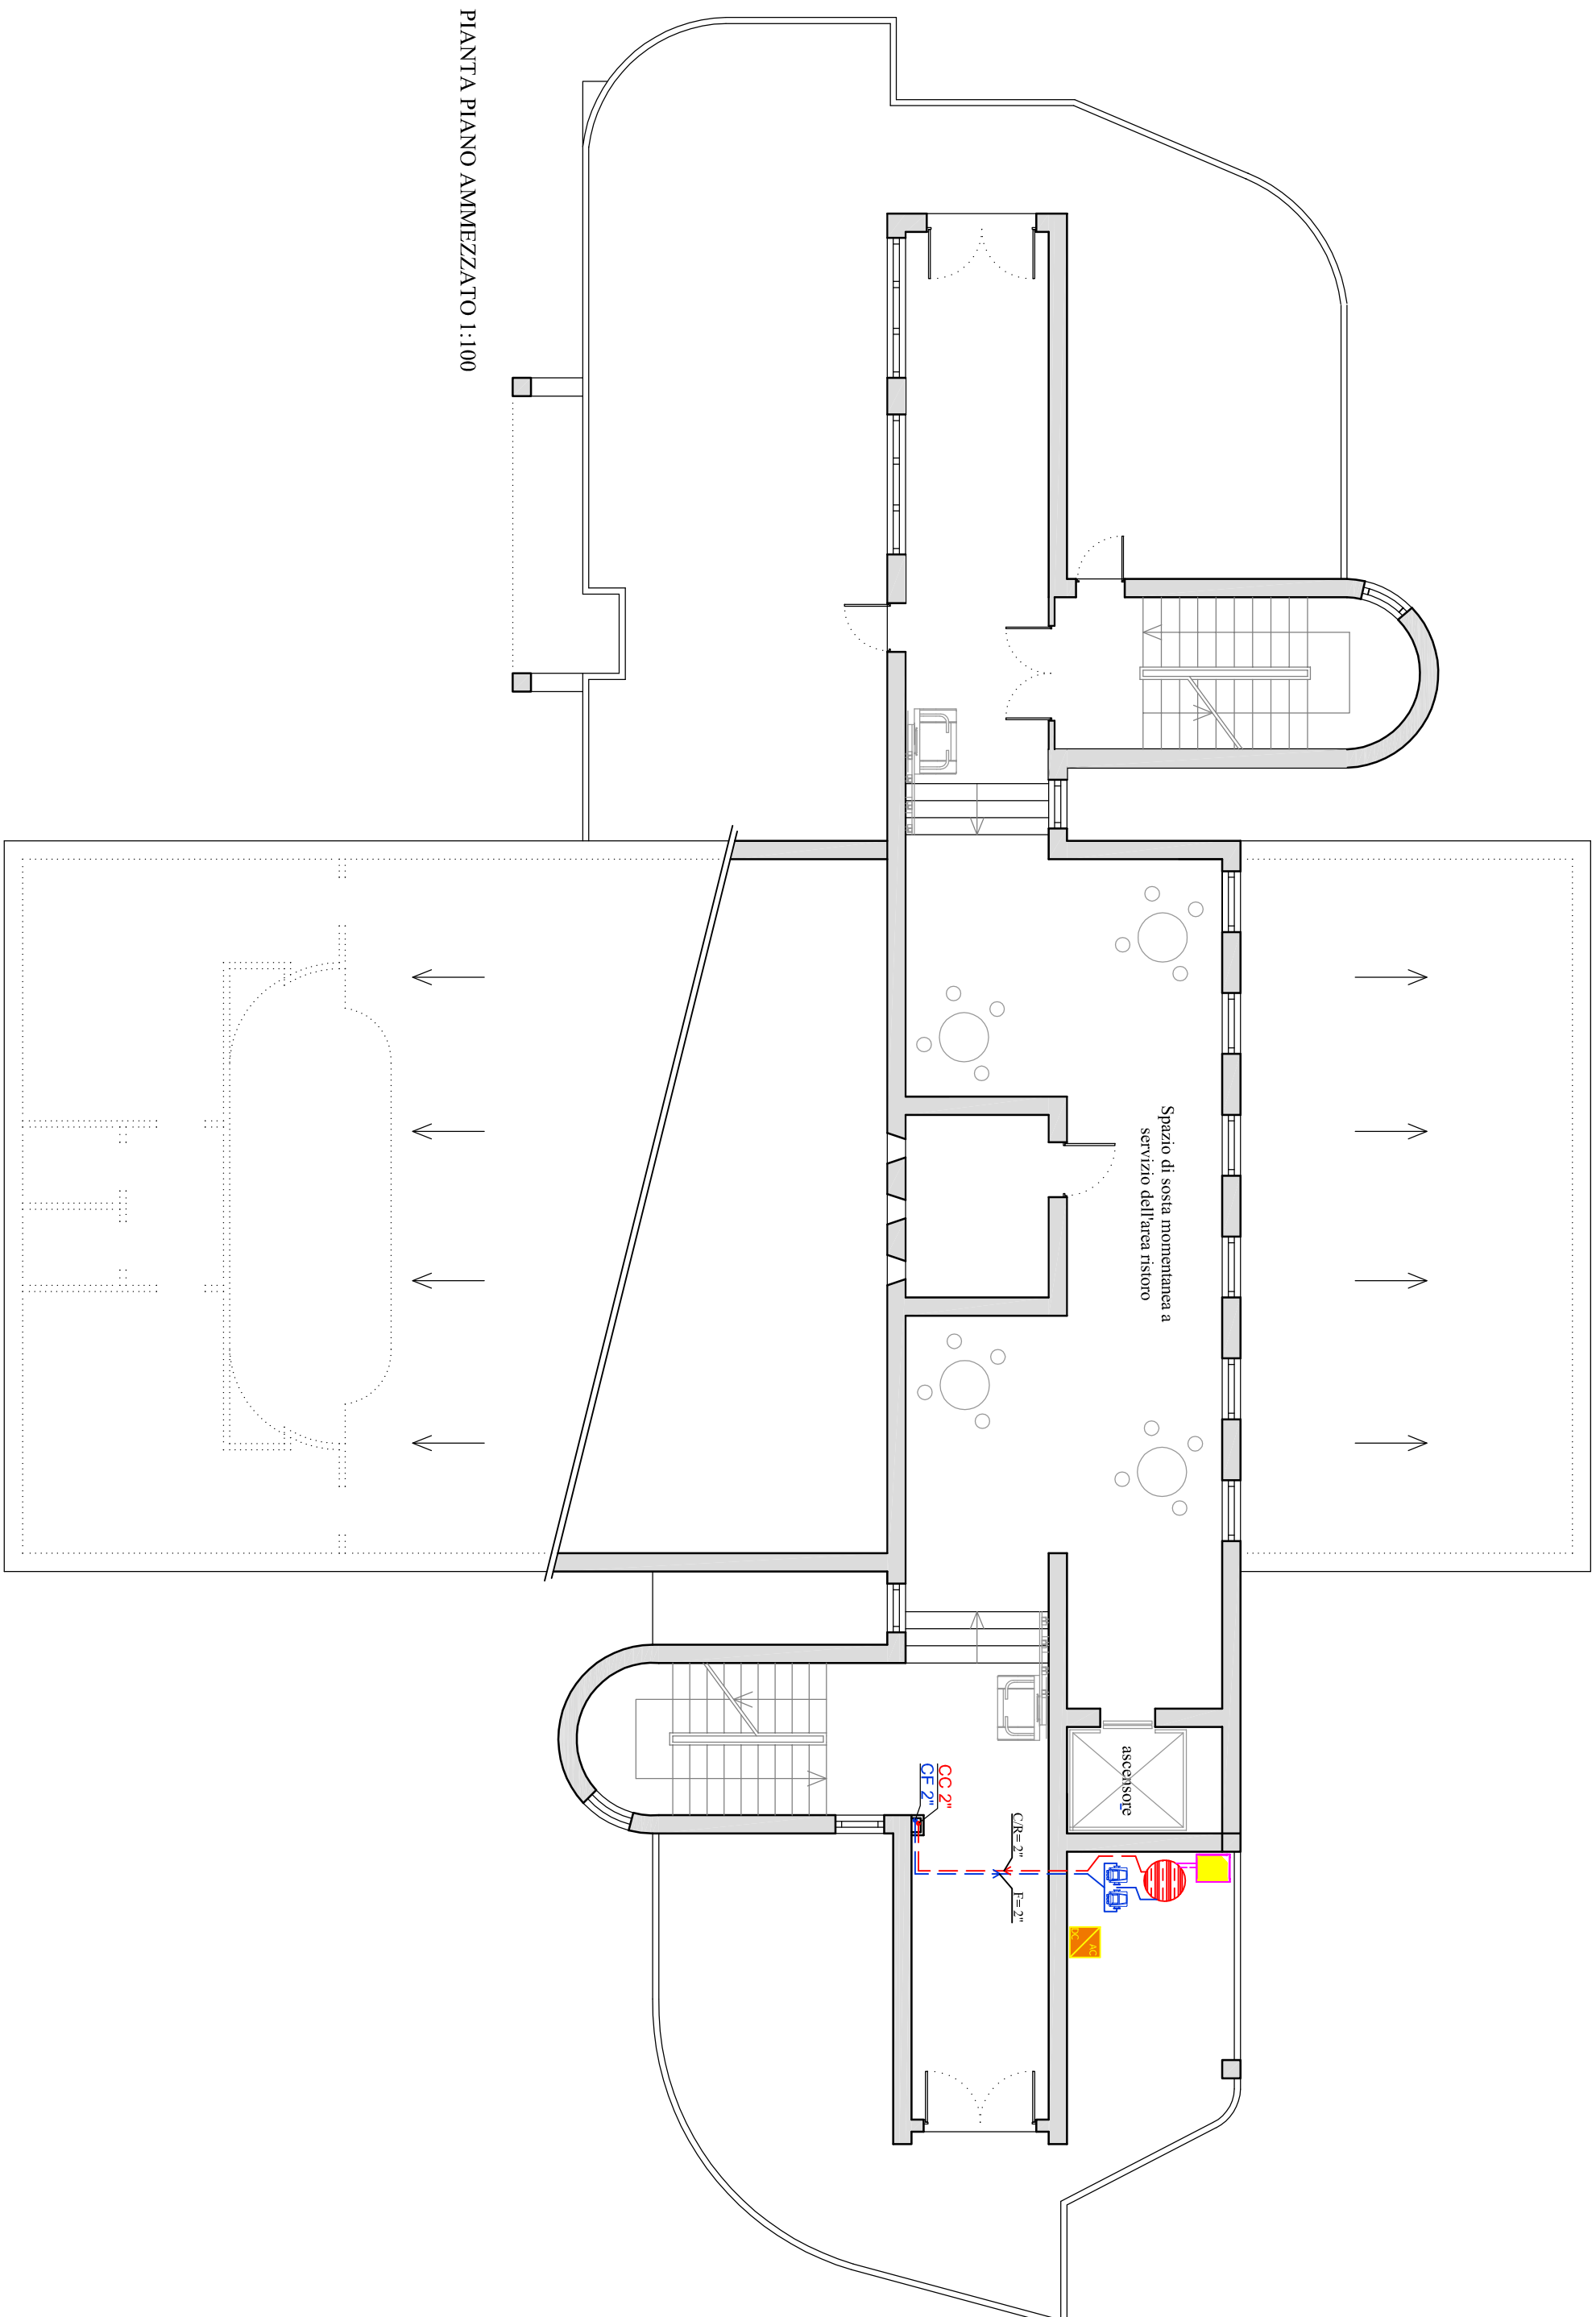
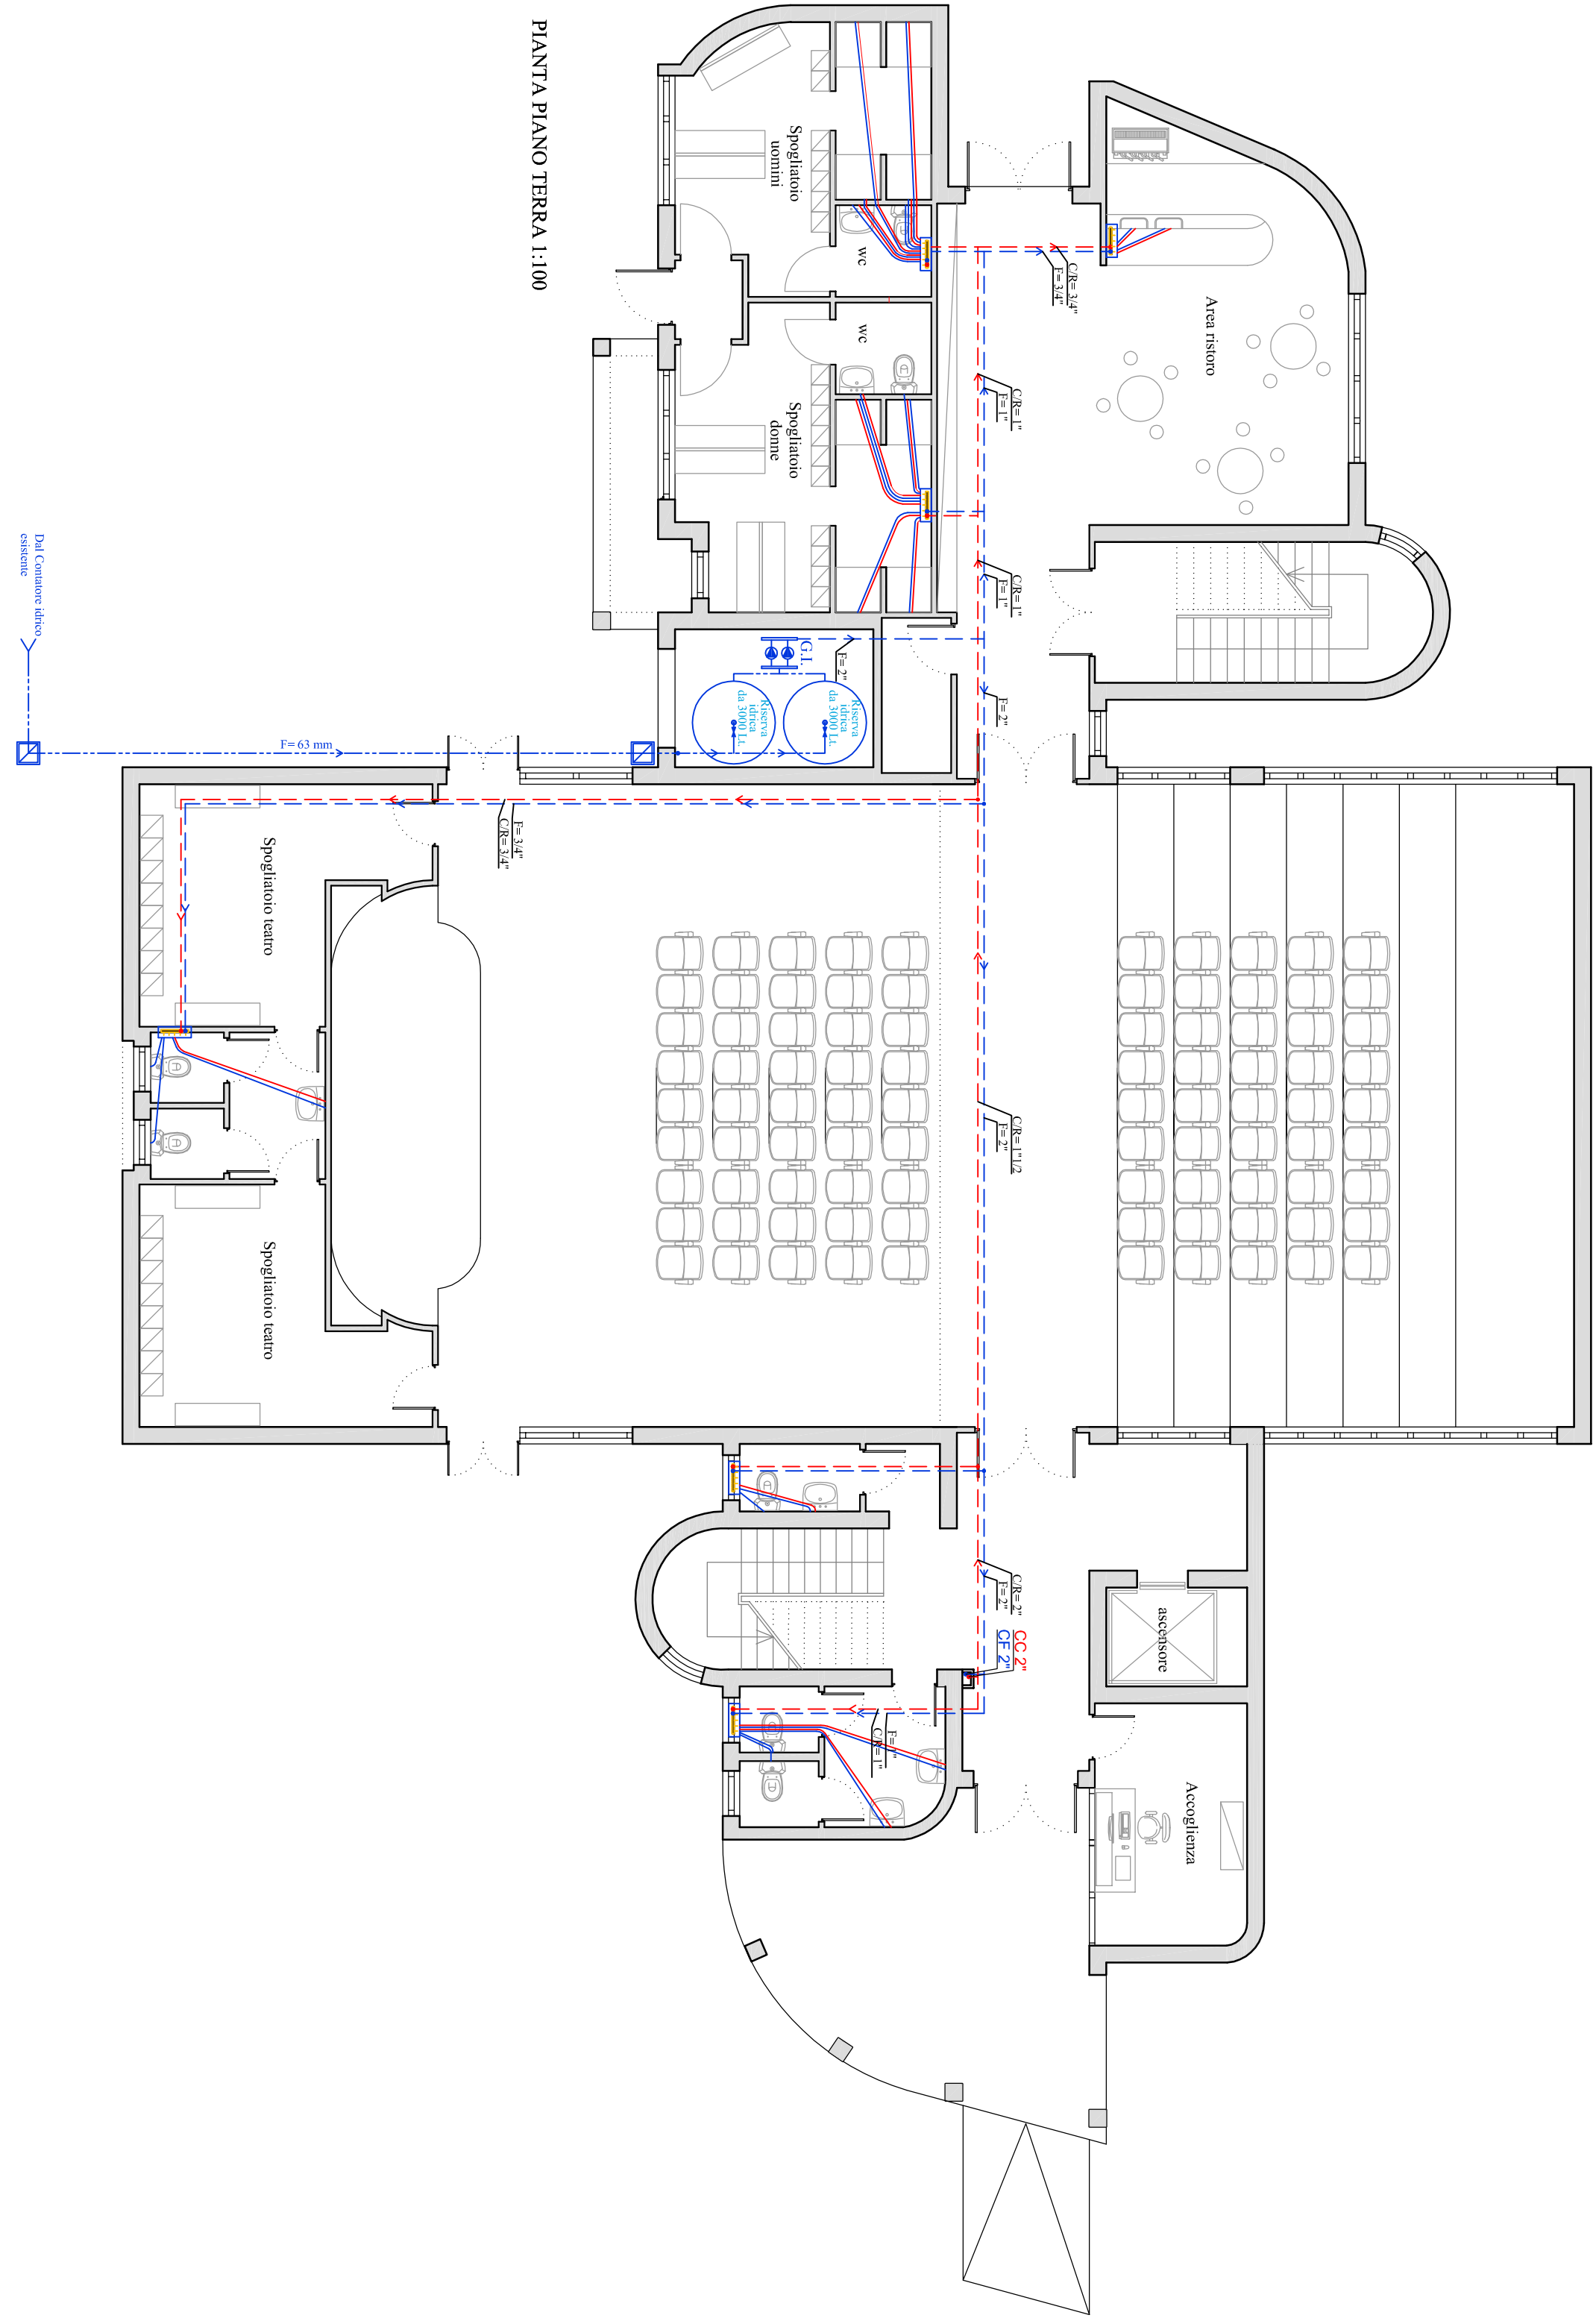


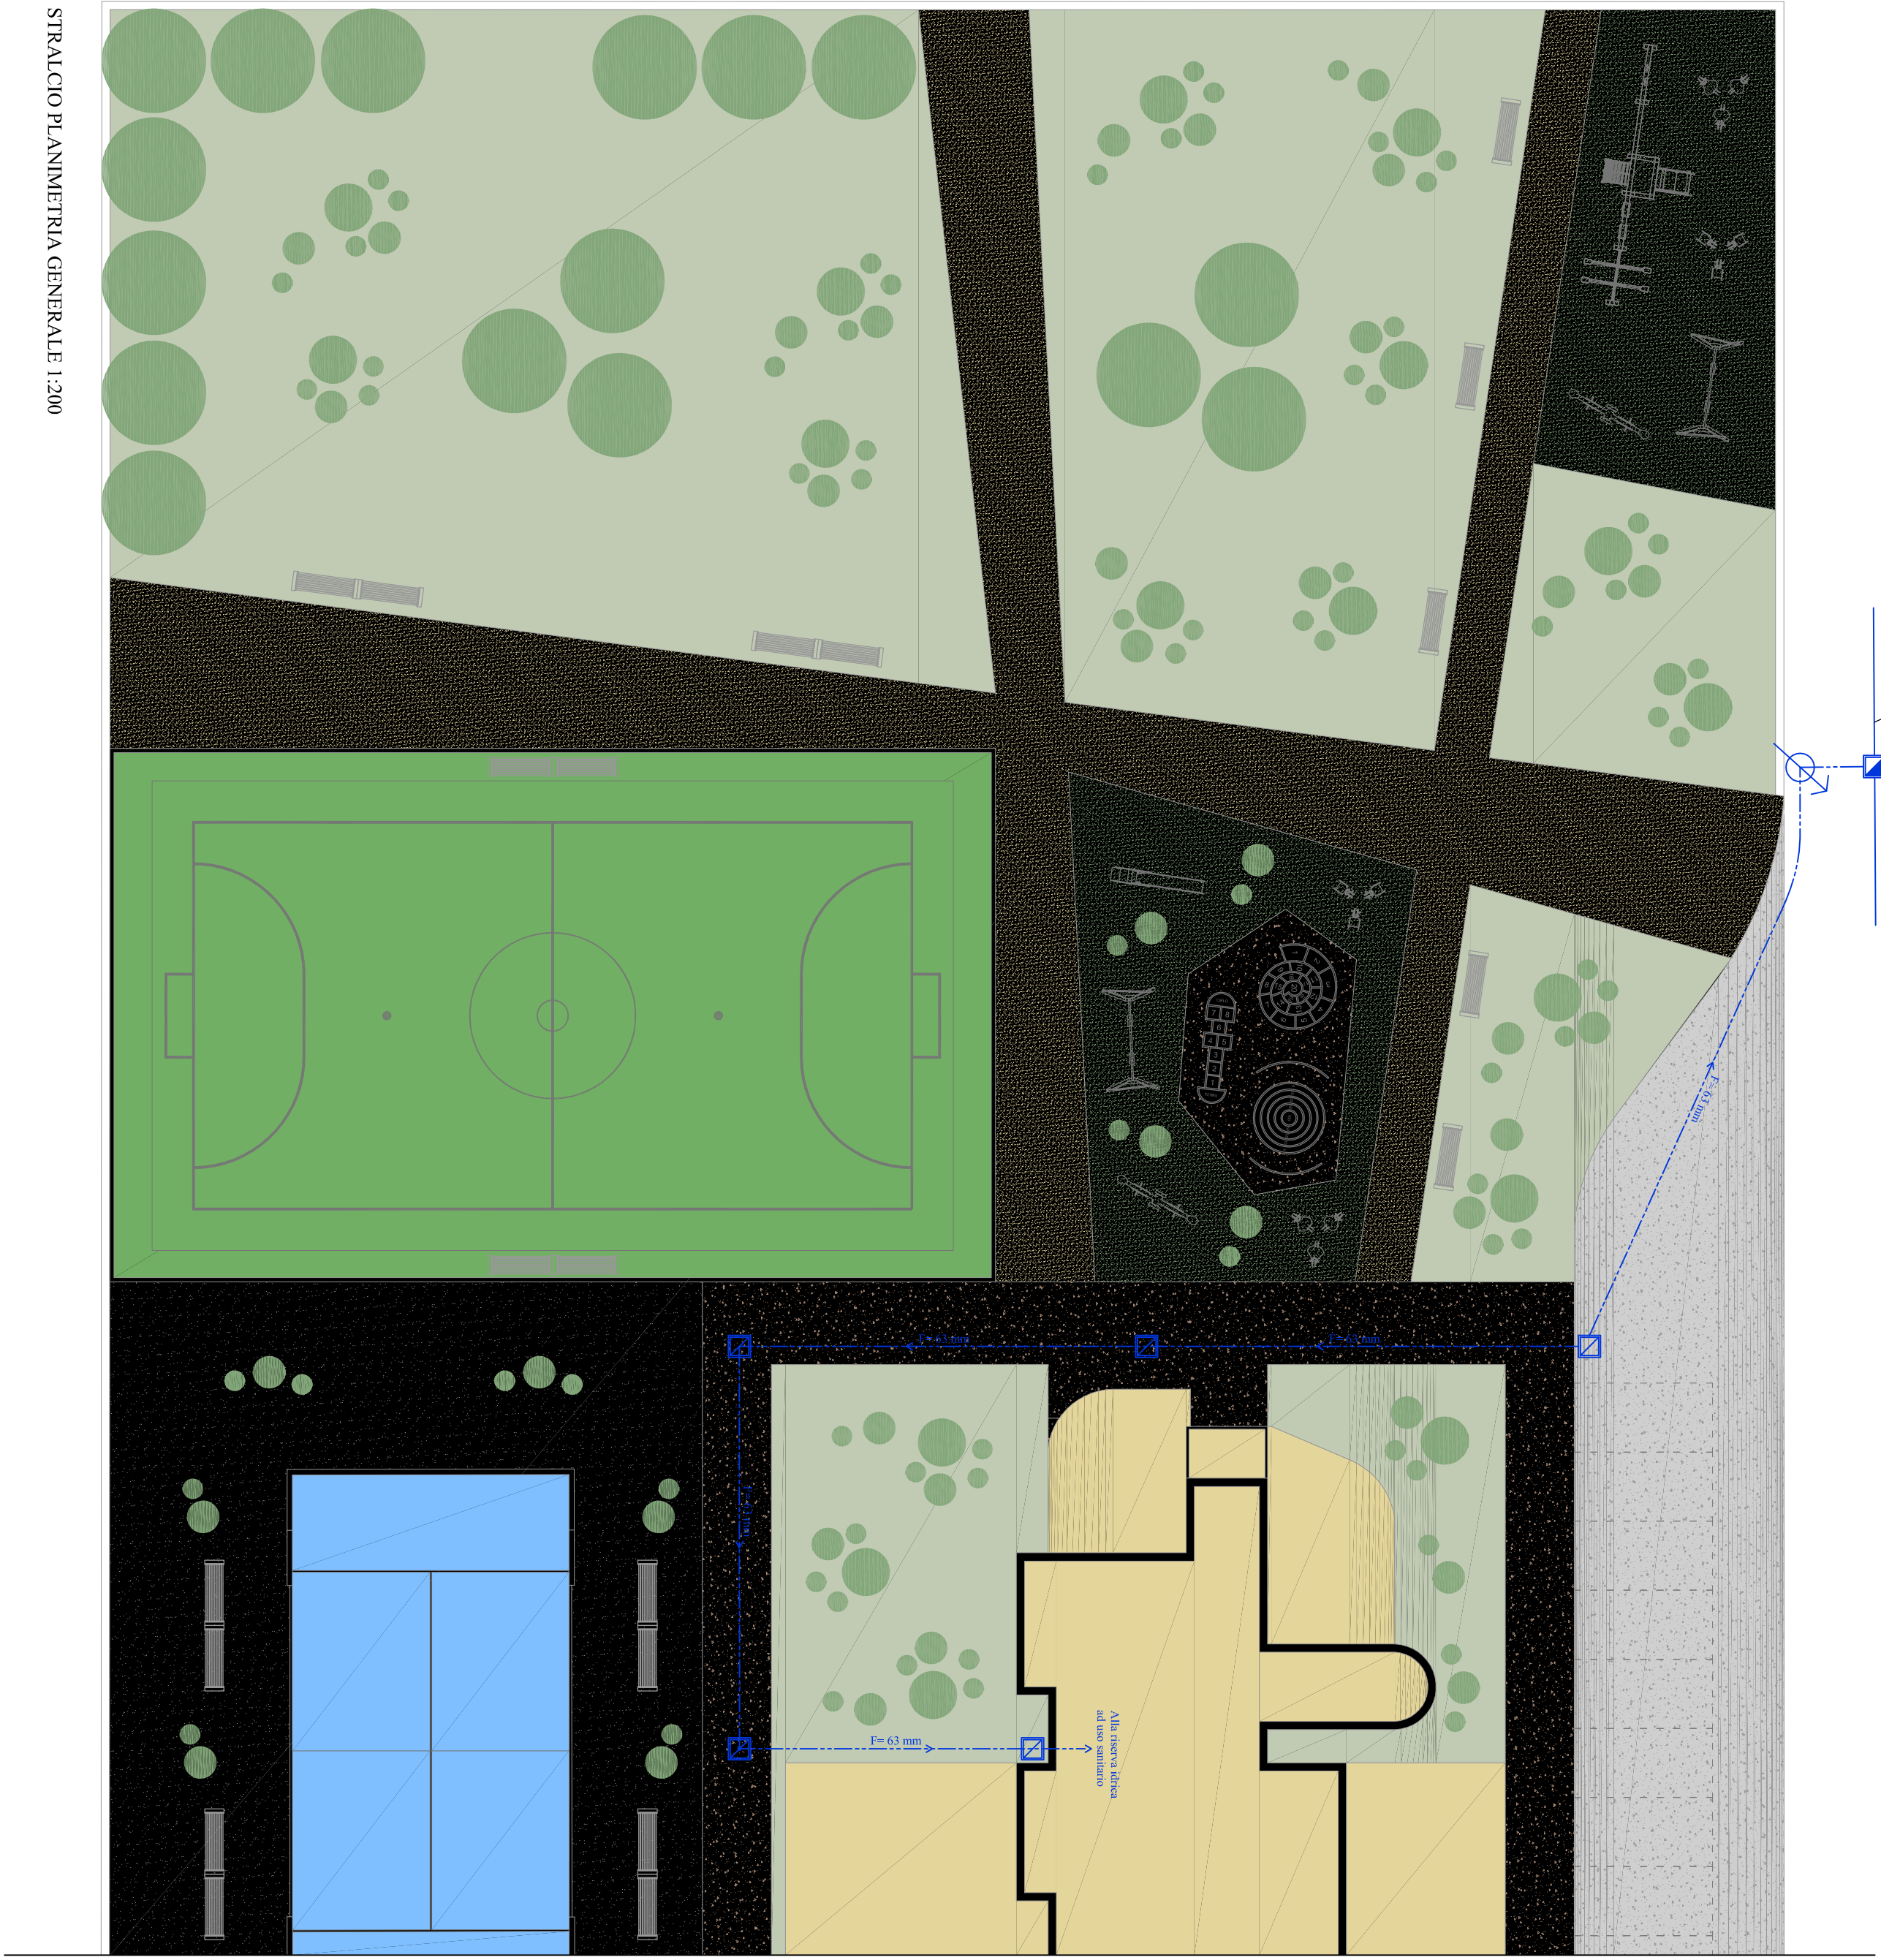

- LEGENDA**
- CONTATORE IDRICO
 - TUBAZIONE IDRICA AD USO SANITARIO INTERATA IN POLIETILENE AD ALTA DENSITA' PER DISTRIBUZIONE PRINCIPALE DAL CONTATORE IDRICO FINO ALLA CENTRALE POZZETTO DI ISPEZIONE E/O DERIVAZIONE CON SERBANDI DI INTERCETTAZIONE
 - POZZETTO DI ISPEZIONE E/O DERIVAZIONE
 - TUBAZIONE ACQUA FREDDA IN POLIETILENE INTERATA E/O SOTTOVAVINATO PER DISTRIBUZIONE PRINCIPALE DALLA CENTRALE COLLETTORI SOLARI PER ACS
 - TUBAZIONE DI MANDATA E RITORNO ACQUA CALDA IN MULTISTRATO CORDONATO IN POLIETILENE AD ALTA DENSITA' PER DISTRIBUZIONE PRINCIPALE DAI BOILER DI ACCUMULO FINO AI SINGOLI COLLETTORI SANITARI
 - TUBAZIONE IN MULTISTRATO PER DISTRIBUZIONE ACQUA FREDDA IN MULTISTRATO PER DISTRIBUZIONE ACQUA CALDA DENTRO IL MANIFESTO, DAI COLLETTORI AI SINGOLI COLLETTORI SANITARI
 - TUBAZIONE IN MULTISTRATO PER DISTRIBUZIONE ACQUA CALDA DENTRO IL MANIFESTO, DAI COLLETTORI AI SINGOLI COLLETTORI SANITARI
 - COLONNE MONTANTI ACQUA FREDDA
 - COLONNE MONTANTI MANDATA E RITORNO ACQUA CALDA
 - GRUPPO DI PRESSURIZZAZIONE IMPIANTO IDRICO SANITARIO
 - SCALDACQUA ELETTRICO
 - INVERTER DA 108 W AZZURRO ZUCCHETTI 10000 TL
 - PKC IDRONICA 16,20 KW PER ACS CLIVE VSA-N-TM 81
 - BOILER ACS 390L Ø 600 MM
 - TUBAZIONE GAS MANDATA E RITORNO DALL'UNITA' TESTERNA A POMPA DI CALORE FINO AD ACCUMULO PER ACS

STUDIO Architetti Cimino Associati Via Albero 277, Tel./Fax 0922-20913, 92100 AGRIGENTO - studio@acimino.it	
COMUNE DI MONTEVAGO Libero Consorzio Comunale di Agrigento	
Intervento di ristrutturazione, messa in sicurezza e recupero funzionale della Città dei Rogazzi.	
PROGETTO IMPIANTO IDRICO E ACS	STALCIO PLANIMETRIA Pianta Piano Ammezzato Pianta Piano Coperto Pianta Piano Primo
PROGETTO ESECUTIVO Il Progettista (arch. Alfonso Cimino)	
II R.U.P.	
VISTI	MONTEVAGO 10/03/2022