




PIANO PRIMO - H = 2,90

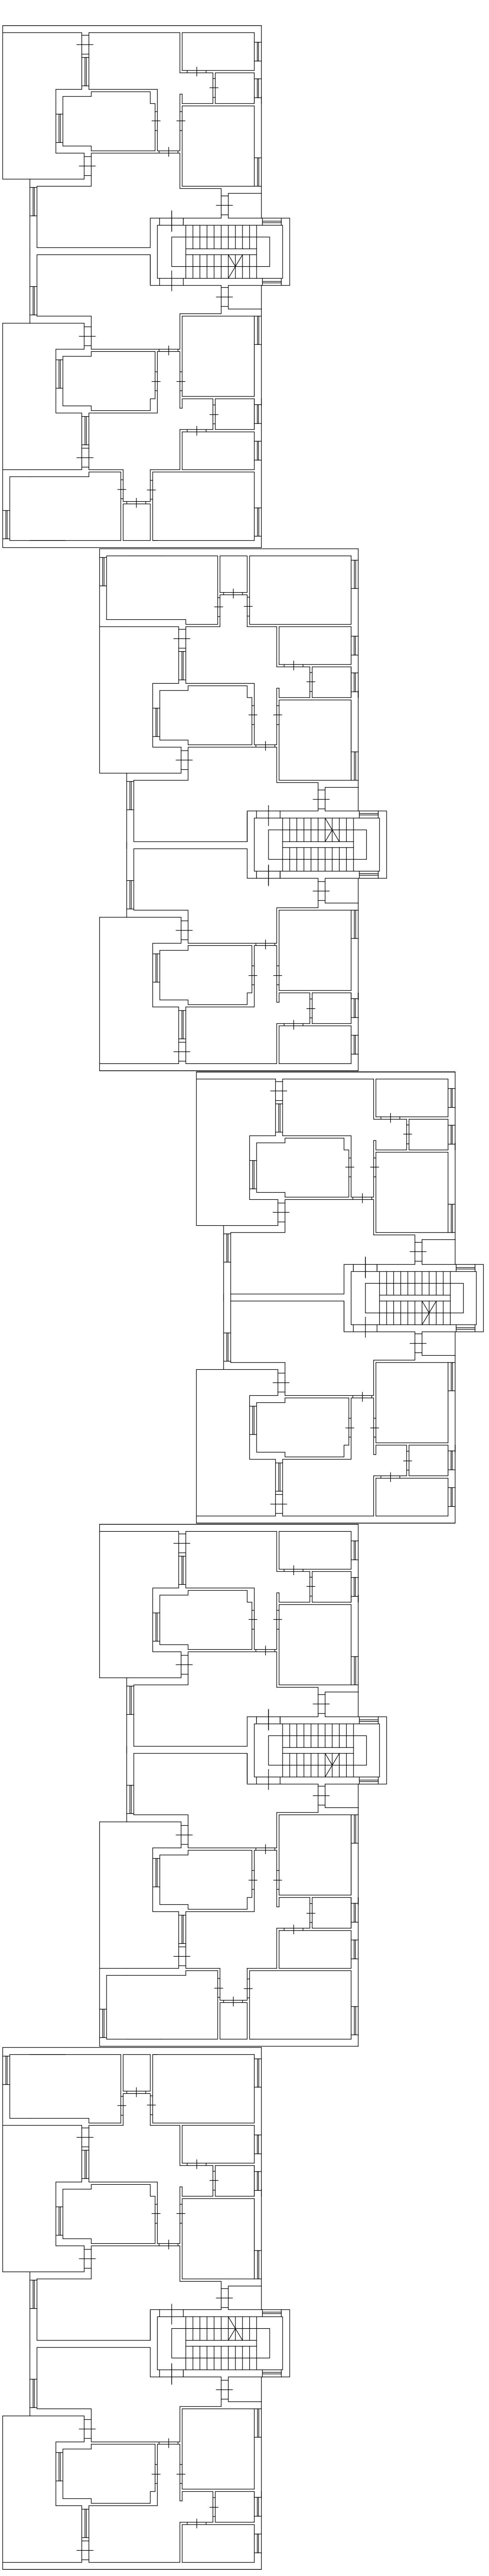

PIANO SECONDO - H = 2,90

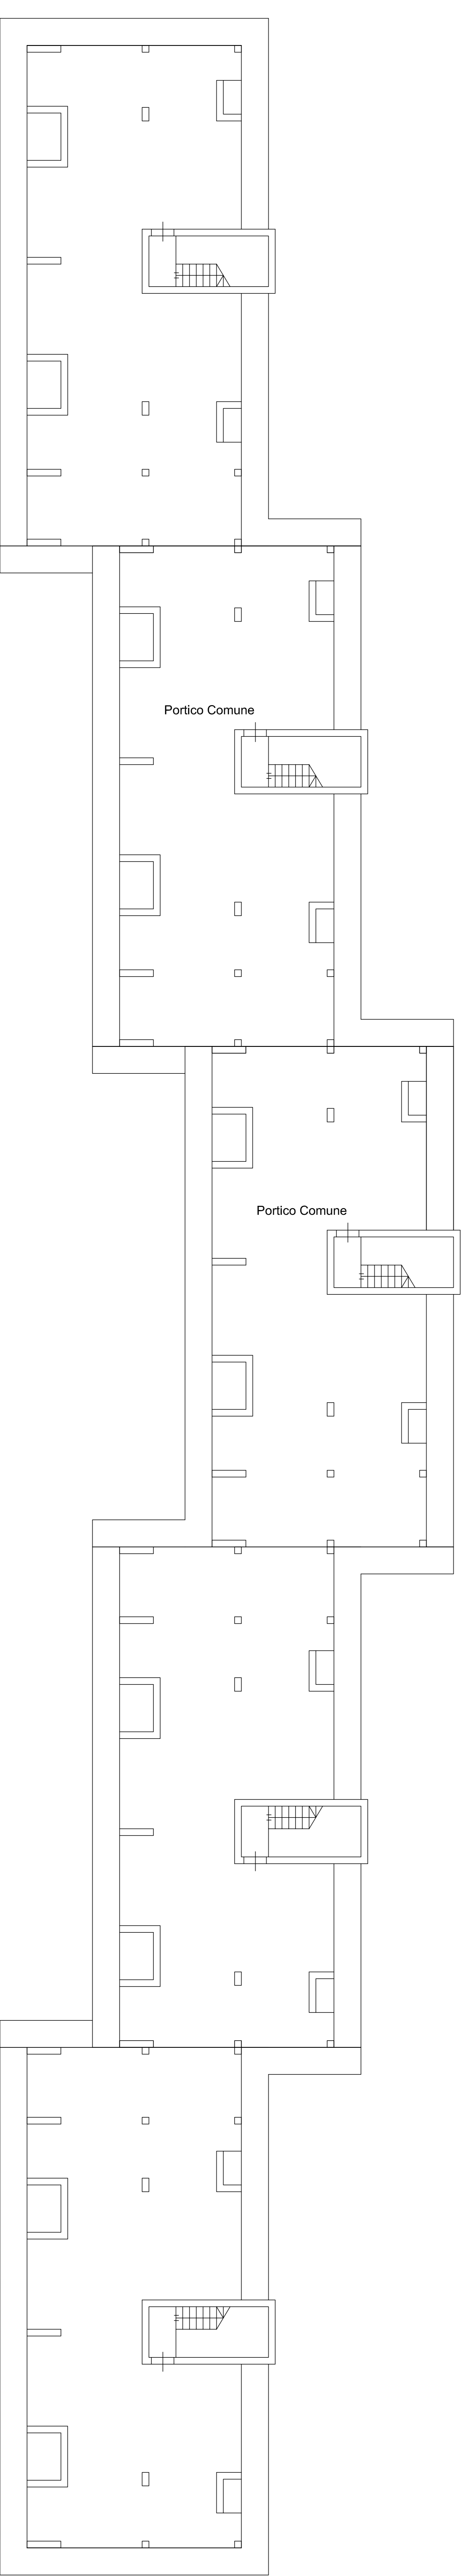

PIANO TERRA - H = 3,35

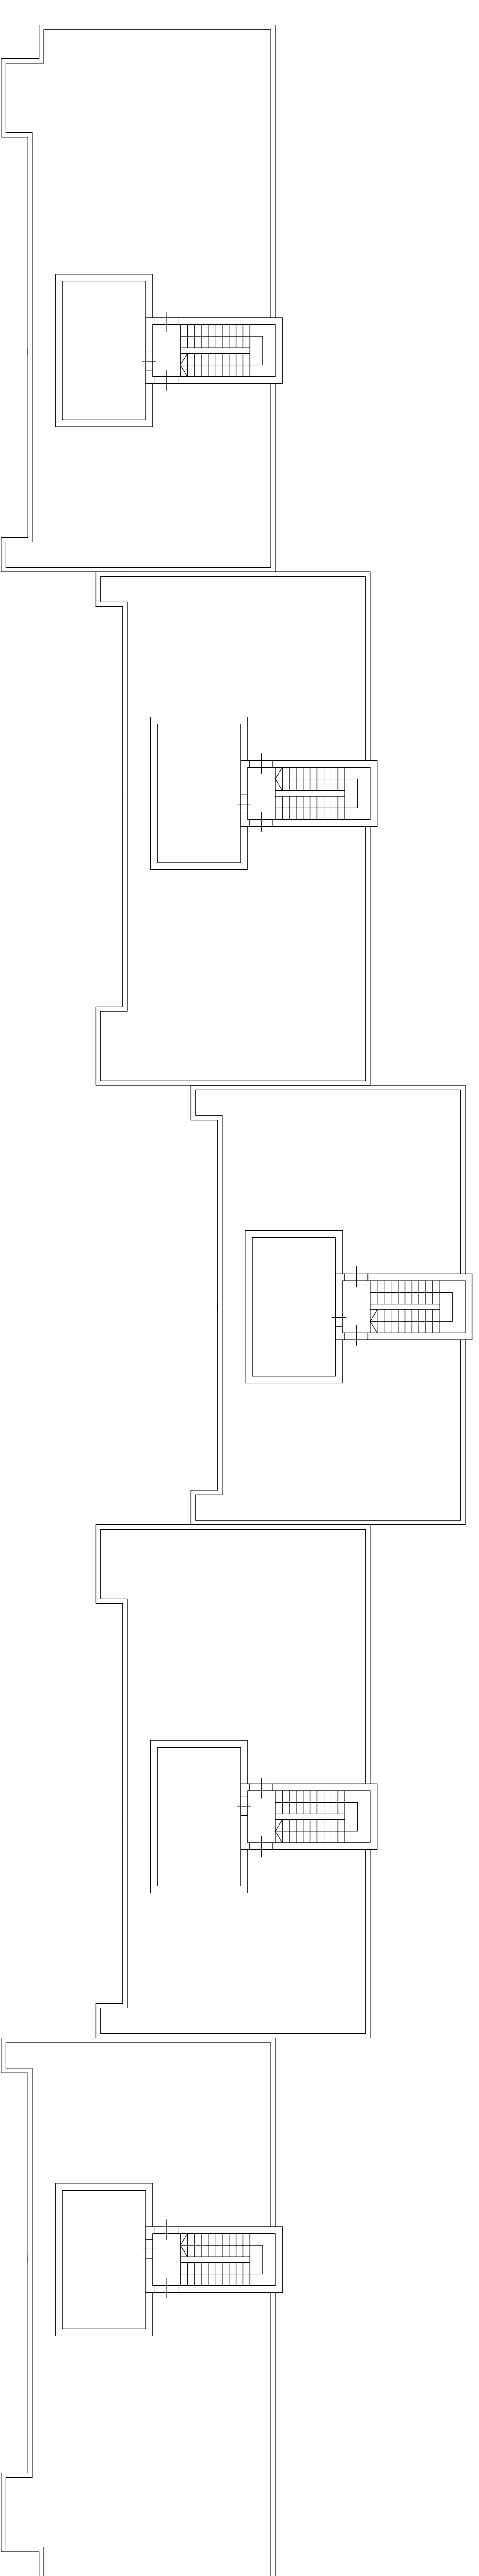

PIANO TERZO

# REGIONE SICILIANA

COMUNE DI MONTEVAGO

DATA DI DEPOSITO

D.LGS 50/2016 E S.M.I

LAVORI DI EFFICIENTAMENTO DELLE FACCIATE E RIPRISTINO DEGLI IMPIANTI AQUE METERIBILI NEGLI ALLOGGI ALLOCATI IN VIA V. GARIBOLDI, 20 A MONTEVAGO (CA) - C.A.P. 91020

IL RUP:

IL PROGETTISTA:

PRIME SINTESI FATTO E FURTO  
SVALIGIO

PROGETTO DEFINITIVO  
DATA